




1 Corte 01  
1 : 75

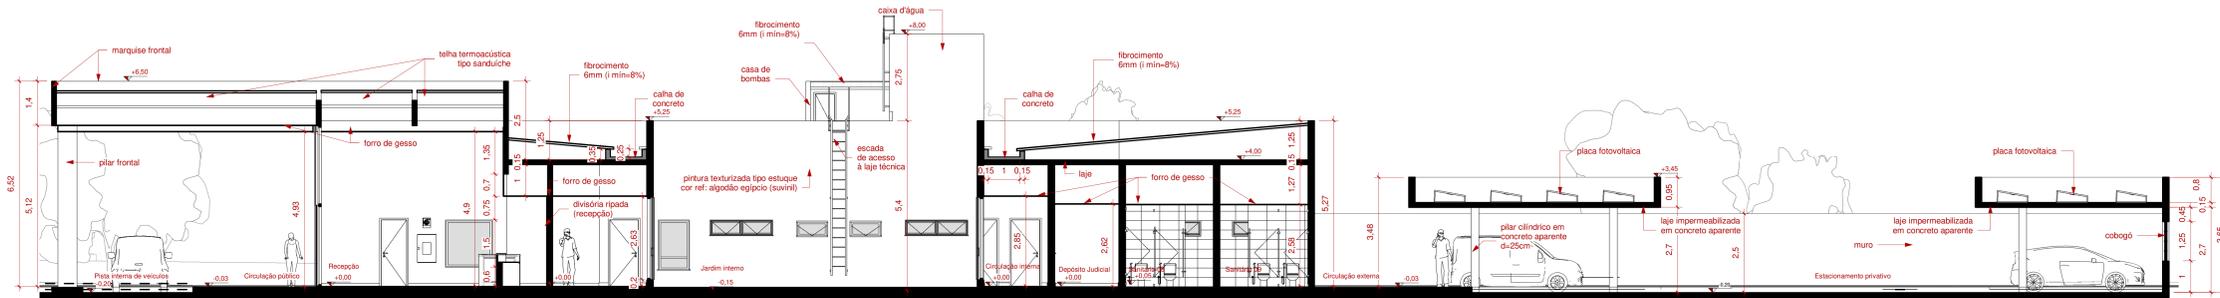

2 Corte 02  
1 : 75

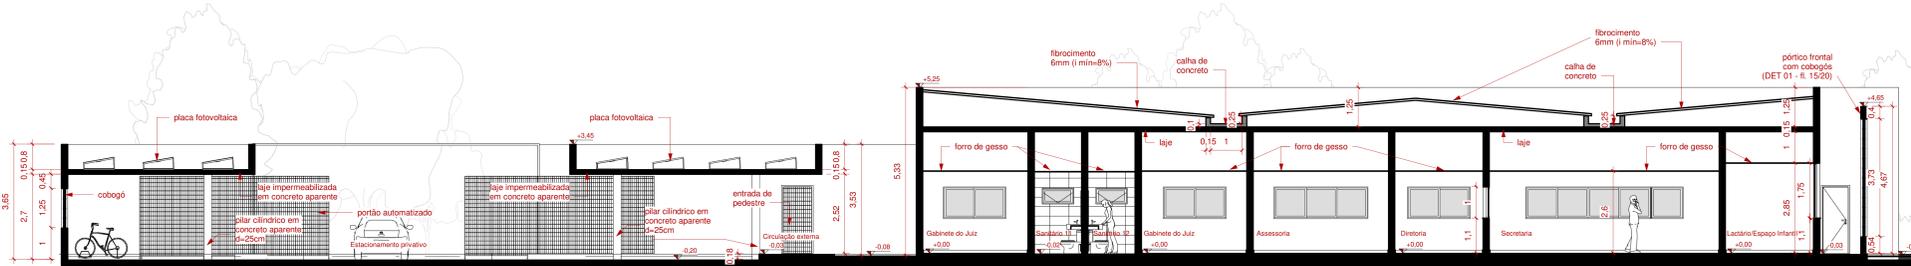

3 Corte 03  
1 : 75

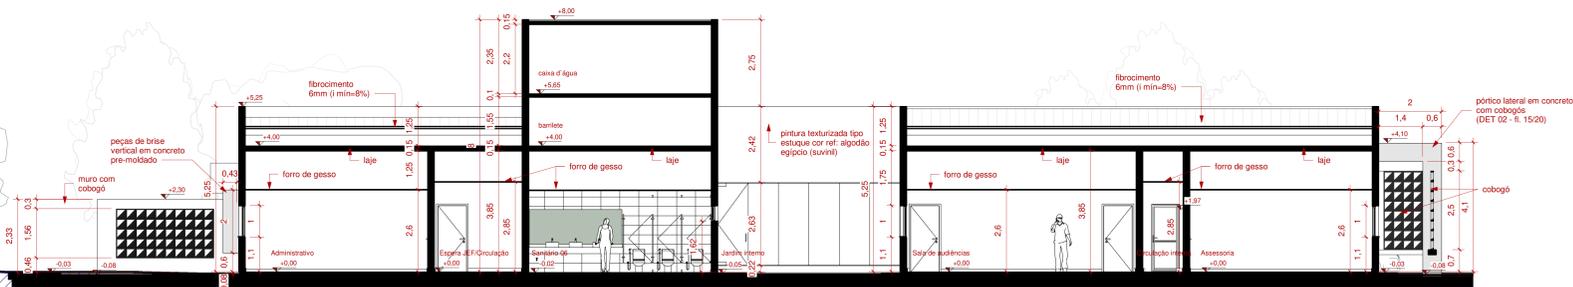

4 Corte 04  
1 : 75

- OBSERVAÇÕES:**
- O forro de gesso terá h(natural)=2,50m nas áreas internas de trabalho, h=2,85 nas áreas internas de espera e circulação e h=5m na área de recepção e sob a marquise de entrada (ver cortes).
  - Os rodapés terão h=10cm;
  - Na demarcação de vagas, as medidas indicadas nas vagas são internas. As faixas de demarcação dos espaços possuem 10cm de largura pelo comprimento indicado.

		PROCESSO: SEI CJF 0001466-39.2021.4.90.8000
<b>NOVA SEDE JUSTIÇA FEDERAL EM ARCOVERDE - PE</b>		
ENDEREÇO: Avenida Osvaldo Cruz, BR 232, nº1328, bairro São Miguel, Arcoverde - PE		
NOME DO ÓRGÃO RESPONSÁVEL PELA OBRA: SEÇÃO JUDICIÁRIA DE PERNAMBUCO		
ORDENADOR DE DESPESAS (CPF/CNPJ): Juiz(a) Diretor(a) do Foro		
AUTORIA DO PROJETO - CAU/CREA: Mônica Regina Ferreira Antunes - CAU A83.591-9 Viviane Menezes Xavier de Souza - CAU A37.557-2		
ANOTAÇÃO PREFEITURA/ADMINISTRAÇÃO REGIONAL:	QUADRO DE ÁREAS: 1. ÁREA DO TERRENO: ..... 4.962,11m² 2. CONTEÚDO DAS NOVAS: - EDIFÍCIO NOVO: ..... 1.071,40m² - ESTACIONAMENTO COBERTO (P): ..... 275,00m² - GARAGEM: ..... 214,20m² - ÁREA TOTAL A SER ENERGIADA: ..... 15.504,41m² 3. CANTÃO EXISTENTE NO TERRENO: ..... 424,20m² 4. ÁREA TOTAL DE CONSTRUÇÃO: ..... 2.491,20m² 5. TAXA DE OCUPAÇÃO: ..... 38,31%	
FASE DO PROJETO: PROJETO LEGAL - PROJETO EXECUTIVO		
OBSERVAÇÕES:	CONTEÚDO DA PRANCHETA: Cortes longitudinais e transversais	DISCIPLINA: ARQ PRANCHETA: 03/04
DESENHO: Viviane Menezes	VERSÃO: PE (PE)	DATA: 23/10/23 ESCALA: INDICADA

**CONTROLE DE VERSÕES**

PE (03) - 30/09/2023
PE (04) - 28/02/2023
PE (04) - 28/02/2023
PE (05) - 23/04/2023
PE (06) - 10/07/2023
PE (07) - 12/09/2023
PE (08) - 23/10/2023

Impressão 23/10/2023