



VISTA FRONTAL DO PORTÃO COMPLETO
 ESC.: 1:50

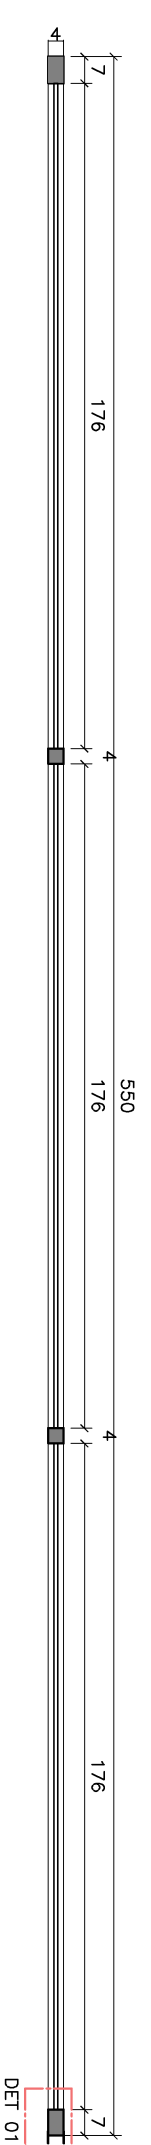


PLANTA BAIXA DE 01 FOLHA DO PORTÃO
 ESC.: 1:20

DESCRIÇÃO:

- PORTÃO METÁLICO CORREDIÇO COM 02 FOLHAS, ABERTURA CENTRAL, ESTRUTURA EM PERIS METÁLICOS CHAPA #16 (MOLDURA EXTERNA PERFIL 70mmX40mm E MONTANTES INTERNOS 40mmX40mm), COM VEDAÇÃO EM TELA (REFERENCIA: MARCA SITELA MODELO GRADIL ELETROGADI)
- CADA FOLHA DEVERÁ MEDIR 550cm X 260cm (450cm PARA VENCER O VÃO E + 100cm DE TRESPASSE) E POSSUIR 03 RODIZIOS TIPO "U", Ø 4"
- CADA FOLHA DEVERÁ POSSUIR UMA GUIA SUPERIOR PARA PORTÃO DE CORRER COM 02 ROLETES, EM CHAPA REFORÇADA NO PERFIL E NA FIXAÇÃO DO MURO. A ESPESSURA DA PEÇA DEVERÁ SER SUFICIENTE PARA CONDUZIR A FOLHA DO PORTÃO
- ACIONAMENTO AUTOMÁTICO, ABERTURA CENTRAL COM 02 FOLHAS COM ABERTURA INDEPENDENTE
- ACABAMENTO: TRATAMENTO ANTIFERRUGINOSO E PINTURA PRÓPRIA PARA METAL, NA COR PRETA
- DÚVIDAS: TRATAR COM AS ARQUITETAS VIVIANE OU MÔNICA (61-3022-7096 OU 3022-7094)

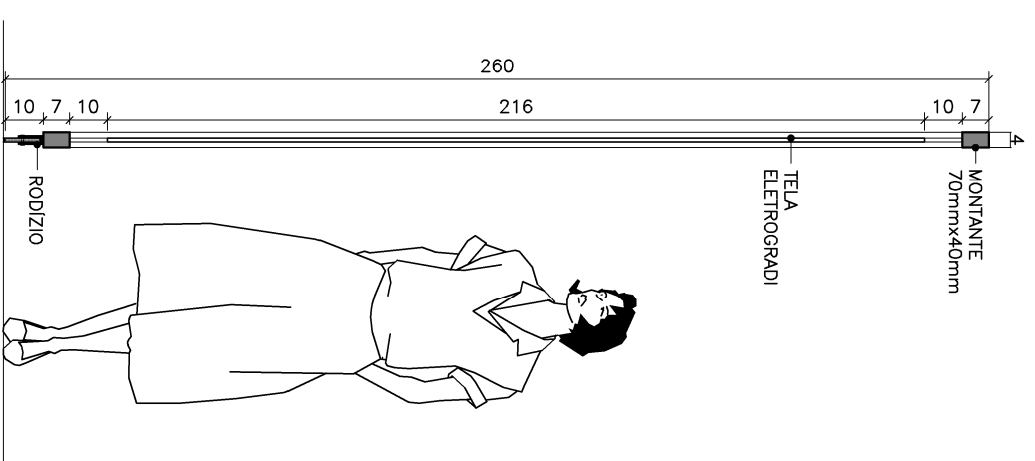

CORTE DO PORTÃO
 ESC.: 1:20

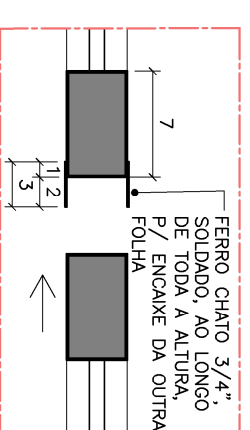

DETALHE DO ENCAIXE
 ESC.: 1:05

HISTÓRICO DE MODIFICAÇÕES:		SGO-SECRETARIA DE GESTÃO DE OBRAS		ARCOVERDE - TÉRREO - ESTACIONAMENTO PRIVATIVO		ED. SEDE DE ARCOVERDE		ARQUITIVO: PROJENCO (projten)		PRANSHAR	
01	07/11/2022	VIVIANE	DADOS DA APROVAÇÃO	ARQ	SGO-R.: 7096	11/22	INDICADA	METROS	PROJENCO	DC1/1	
02	12/07/2023	VIVIANE	NOVE DO SOLICITANTE						SEI-0005613-54.2022.490.2000		
03											
04											
05											
06											

