



**1 DETALHE 04 - ESTACIONAMENTO PRIVATIVO**  
1 : 75

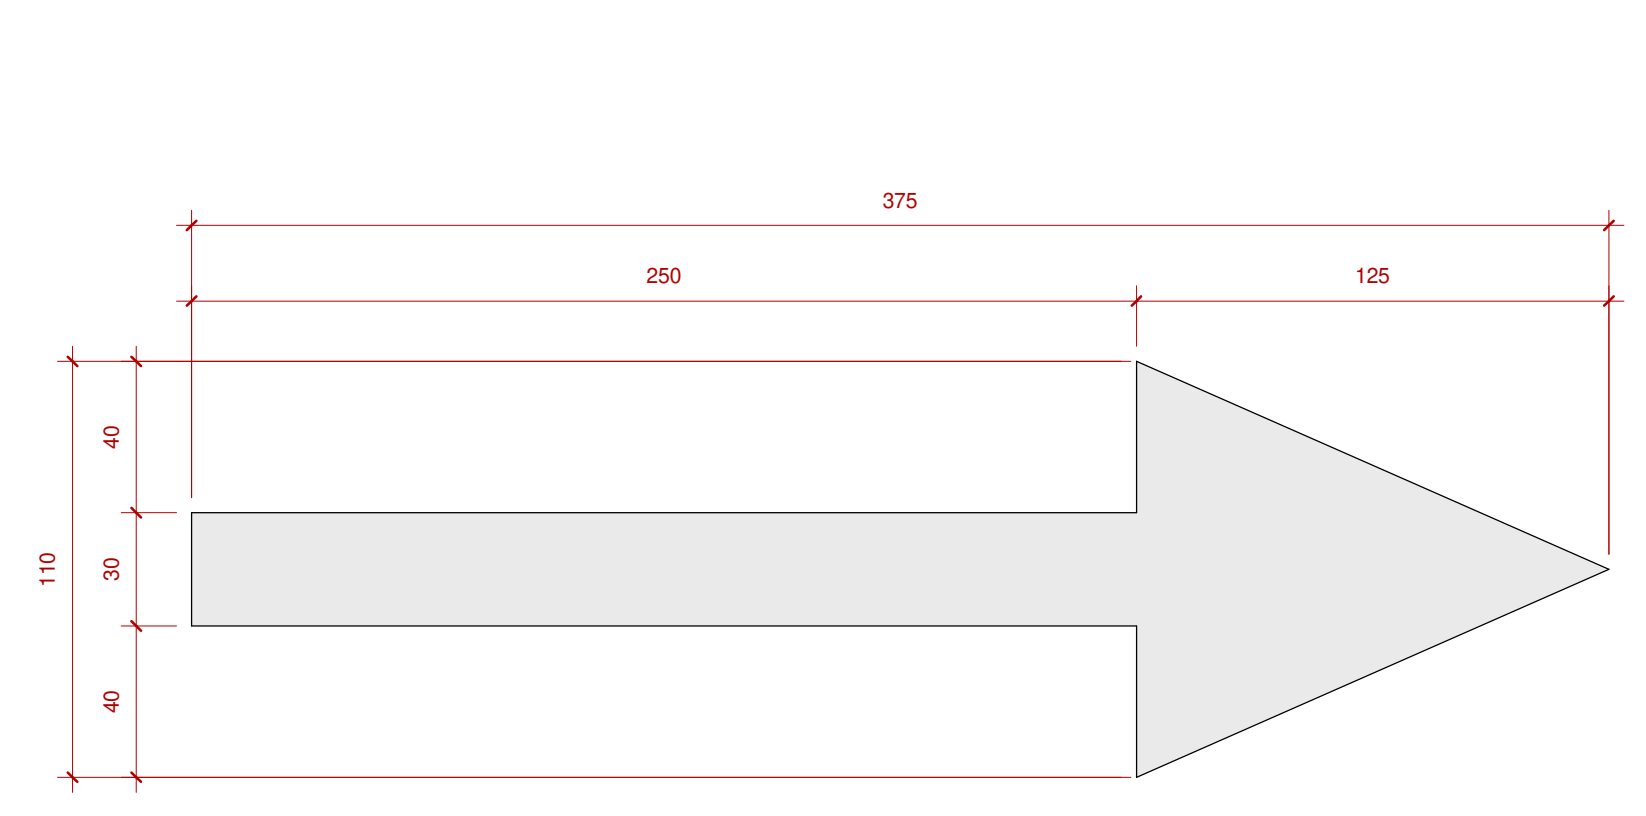

**2 DETALHE DE PINTURA - SETA DIRECIONAL SIMPLES**  
1 : 20

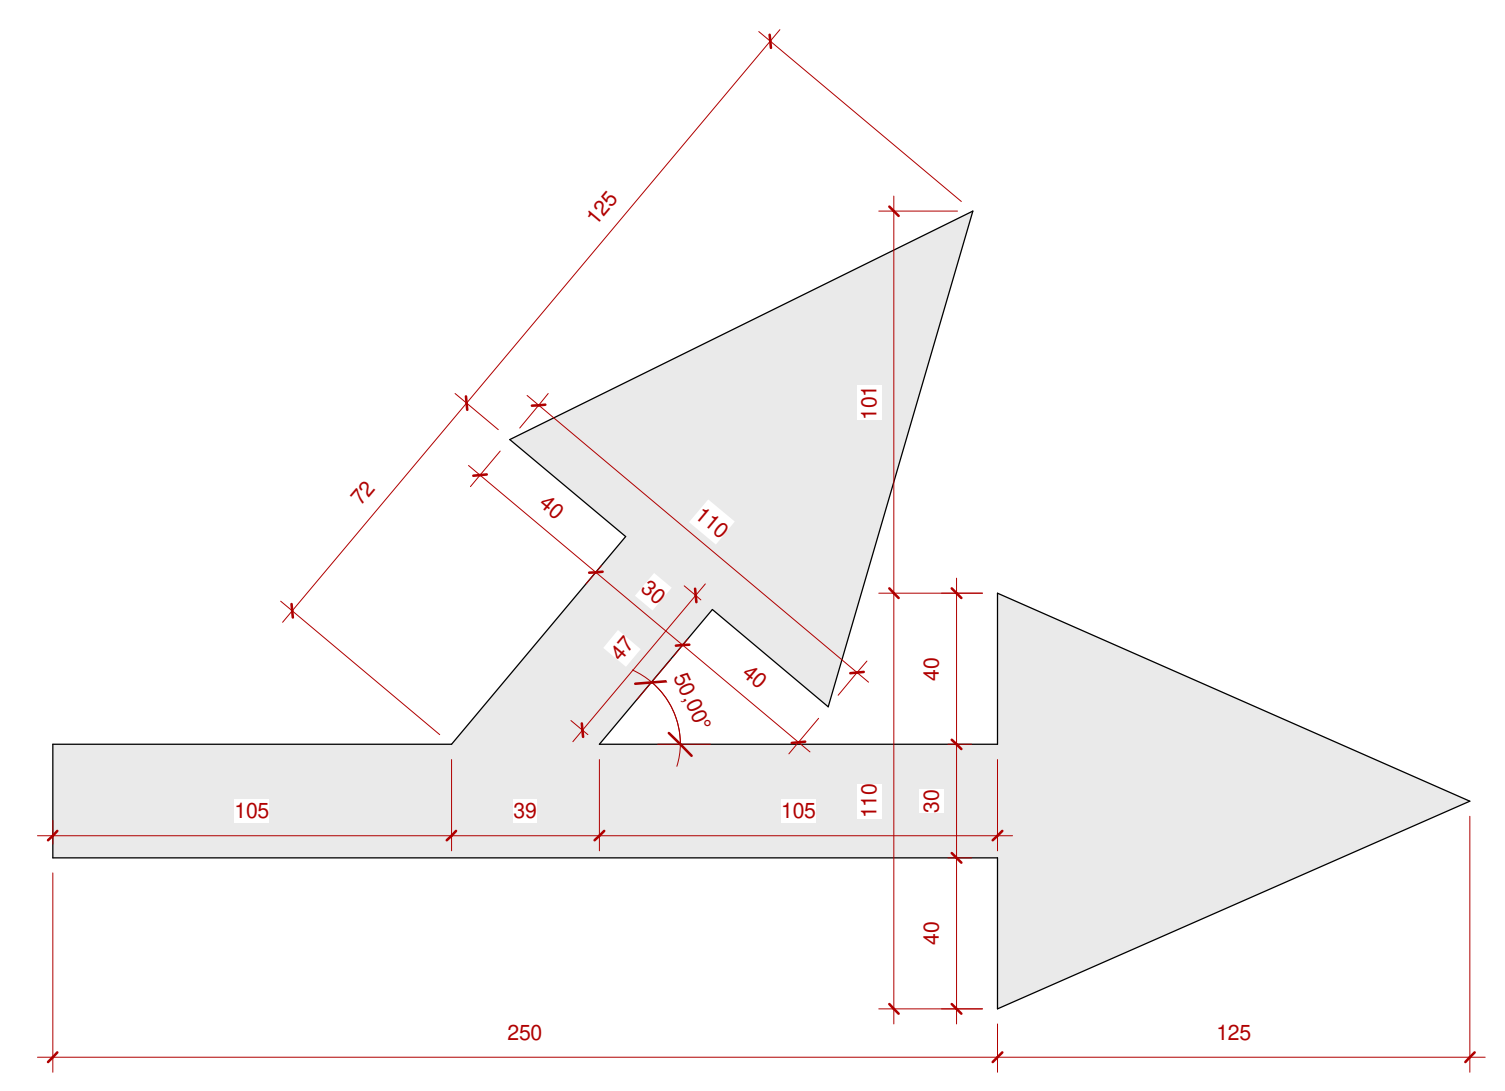

**3 DETALHE DE PINTURA - SETA DIRECIONAL DUPLA**  
1 : 20




**4 DETALHE DE PINTURA - PNE**  
1 : 20



**5 DETALHE DE PINTURA - IDOSO**  
1 : 20



**6 DETALHE DE PINTURA - VIATURA**  
1 : 20

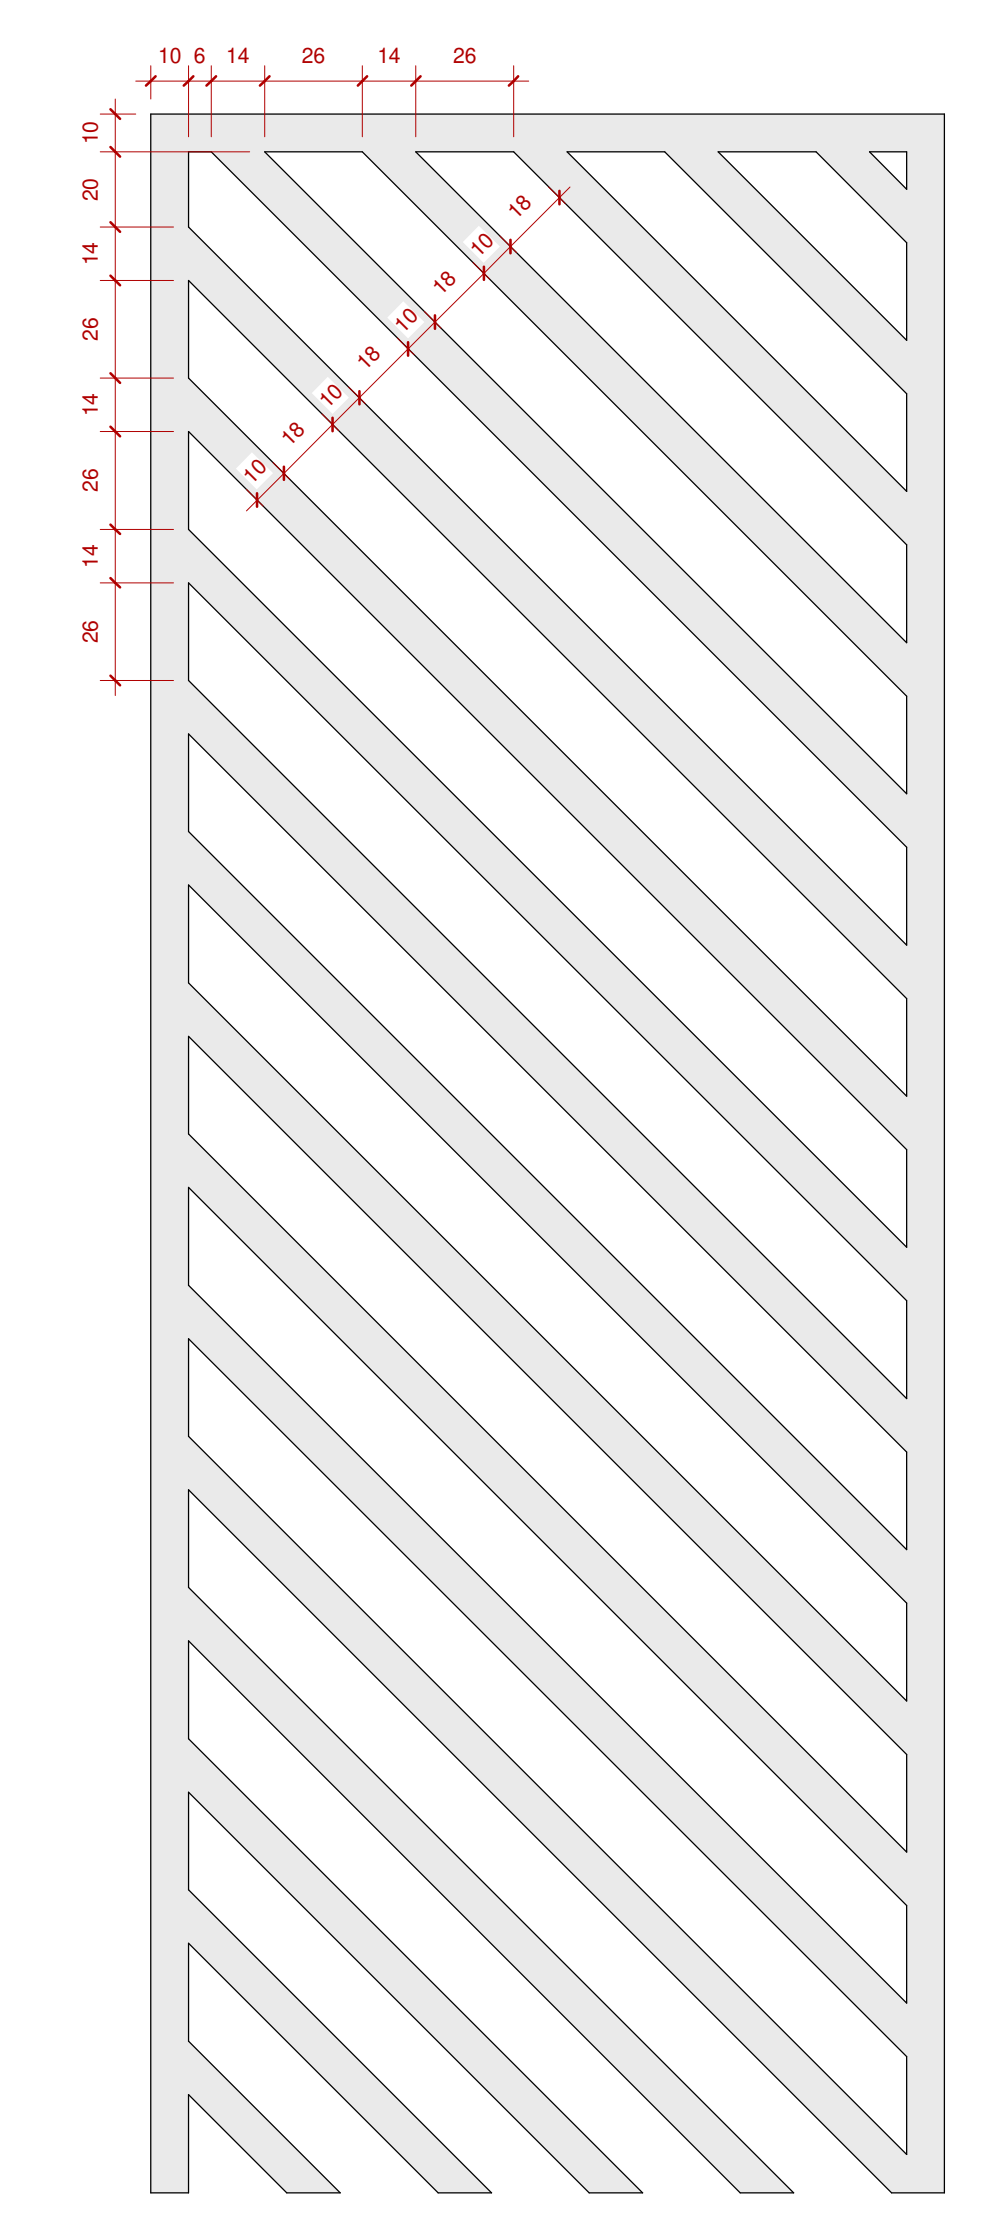

**7 DETALHE DE PINTURA - FAIXA ZEBRADA**  
1 : 20

		PROCESSO: SEI CJF 0001466-39.2021.4.90.8000
<b>NOVA SEDE JUSTIÇA FEDERAL EM ARCOVERDE - PE</b>		
ENDEREÇO: Avenida Osvaldo Cruz, BR 232, nº1328, bairro São Miguel, Arcoverde - PE		
NOME DO ÓRGÃO RESPONSÁVEL PELA OBRA: SEÇÃO JUDICIÁRIA DE PERNAMBUCO		
ORÇENADOR DE DESPESAS (CPF/CNPJ): Juiz(a) Diretor(a) do Foro		
AUTORIA DO PROJETO - CAU/CREA: Mônica Regina Ferreira Antunes - CAU A83.591-9 Viviane Menezes Xavier de Souza - CAU A37.557-2		
ANOTAÇÕES PREFEITURA/ ADMINISTRAÇÃO REGIONAL:		QUADRO DE ÁREAS:

FASE DO PROJETO: PROJETO EXECUTIVO - DETALHES GERAIS		DISCIPLINA: ARQ-DET-GER
OBSERVAÇÕES:		PRIMEIRA: 03/03
CONTEÚDO DA PRANCHA: <b>ESTACIONAMENTO PRIVATIVO (MEDIDAS E MARCAÇÕES)</b>		
DESENHO: Viviane Menezes	VERSÃO: PE (08)	DATA: 23/10/2023
ESCALA: INDICADA		INDICADA