

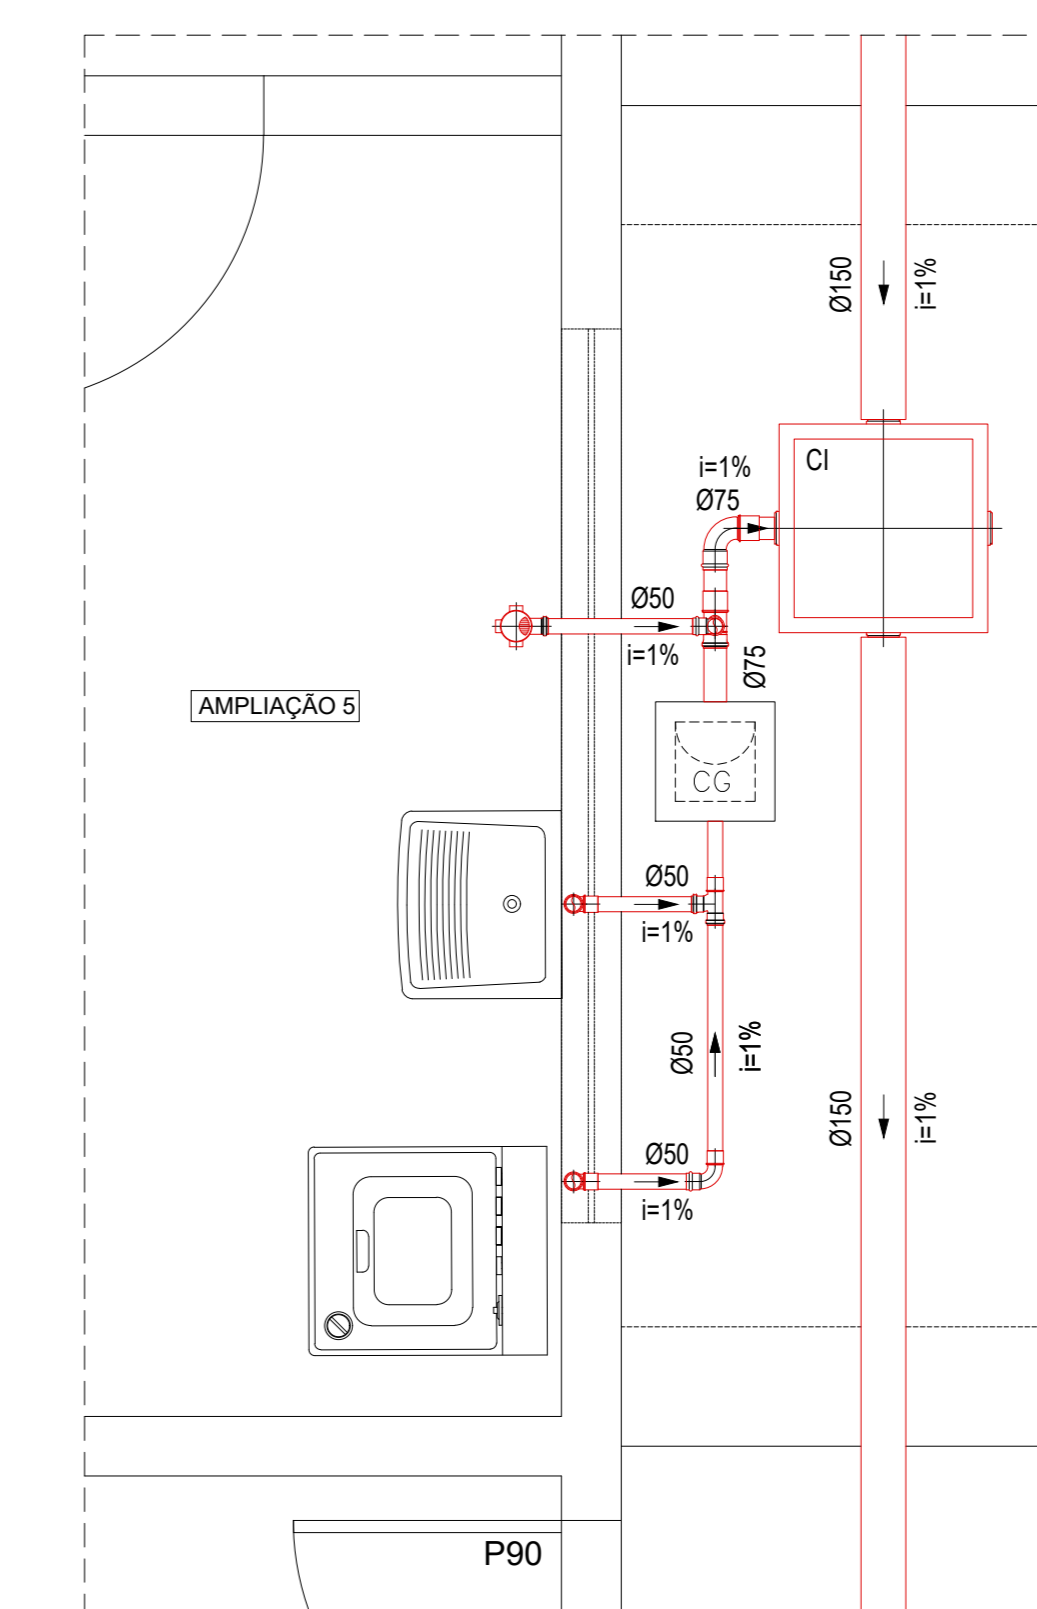


Calçadas

PLANTA DE BAIXA
ESC.: 1:25

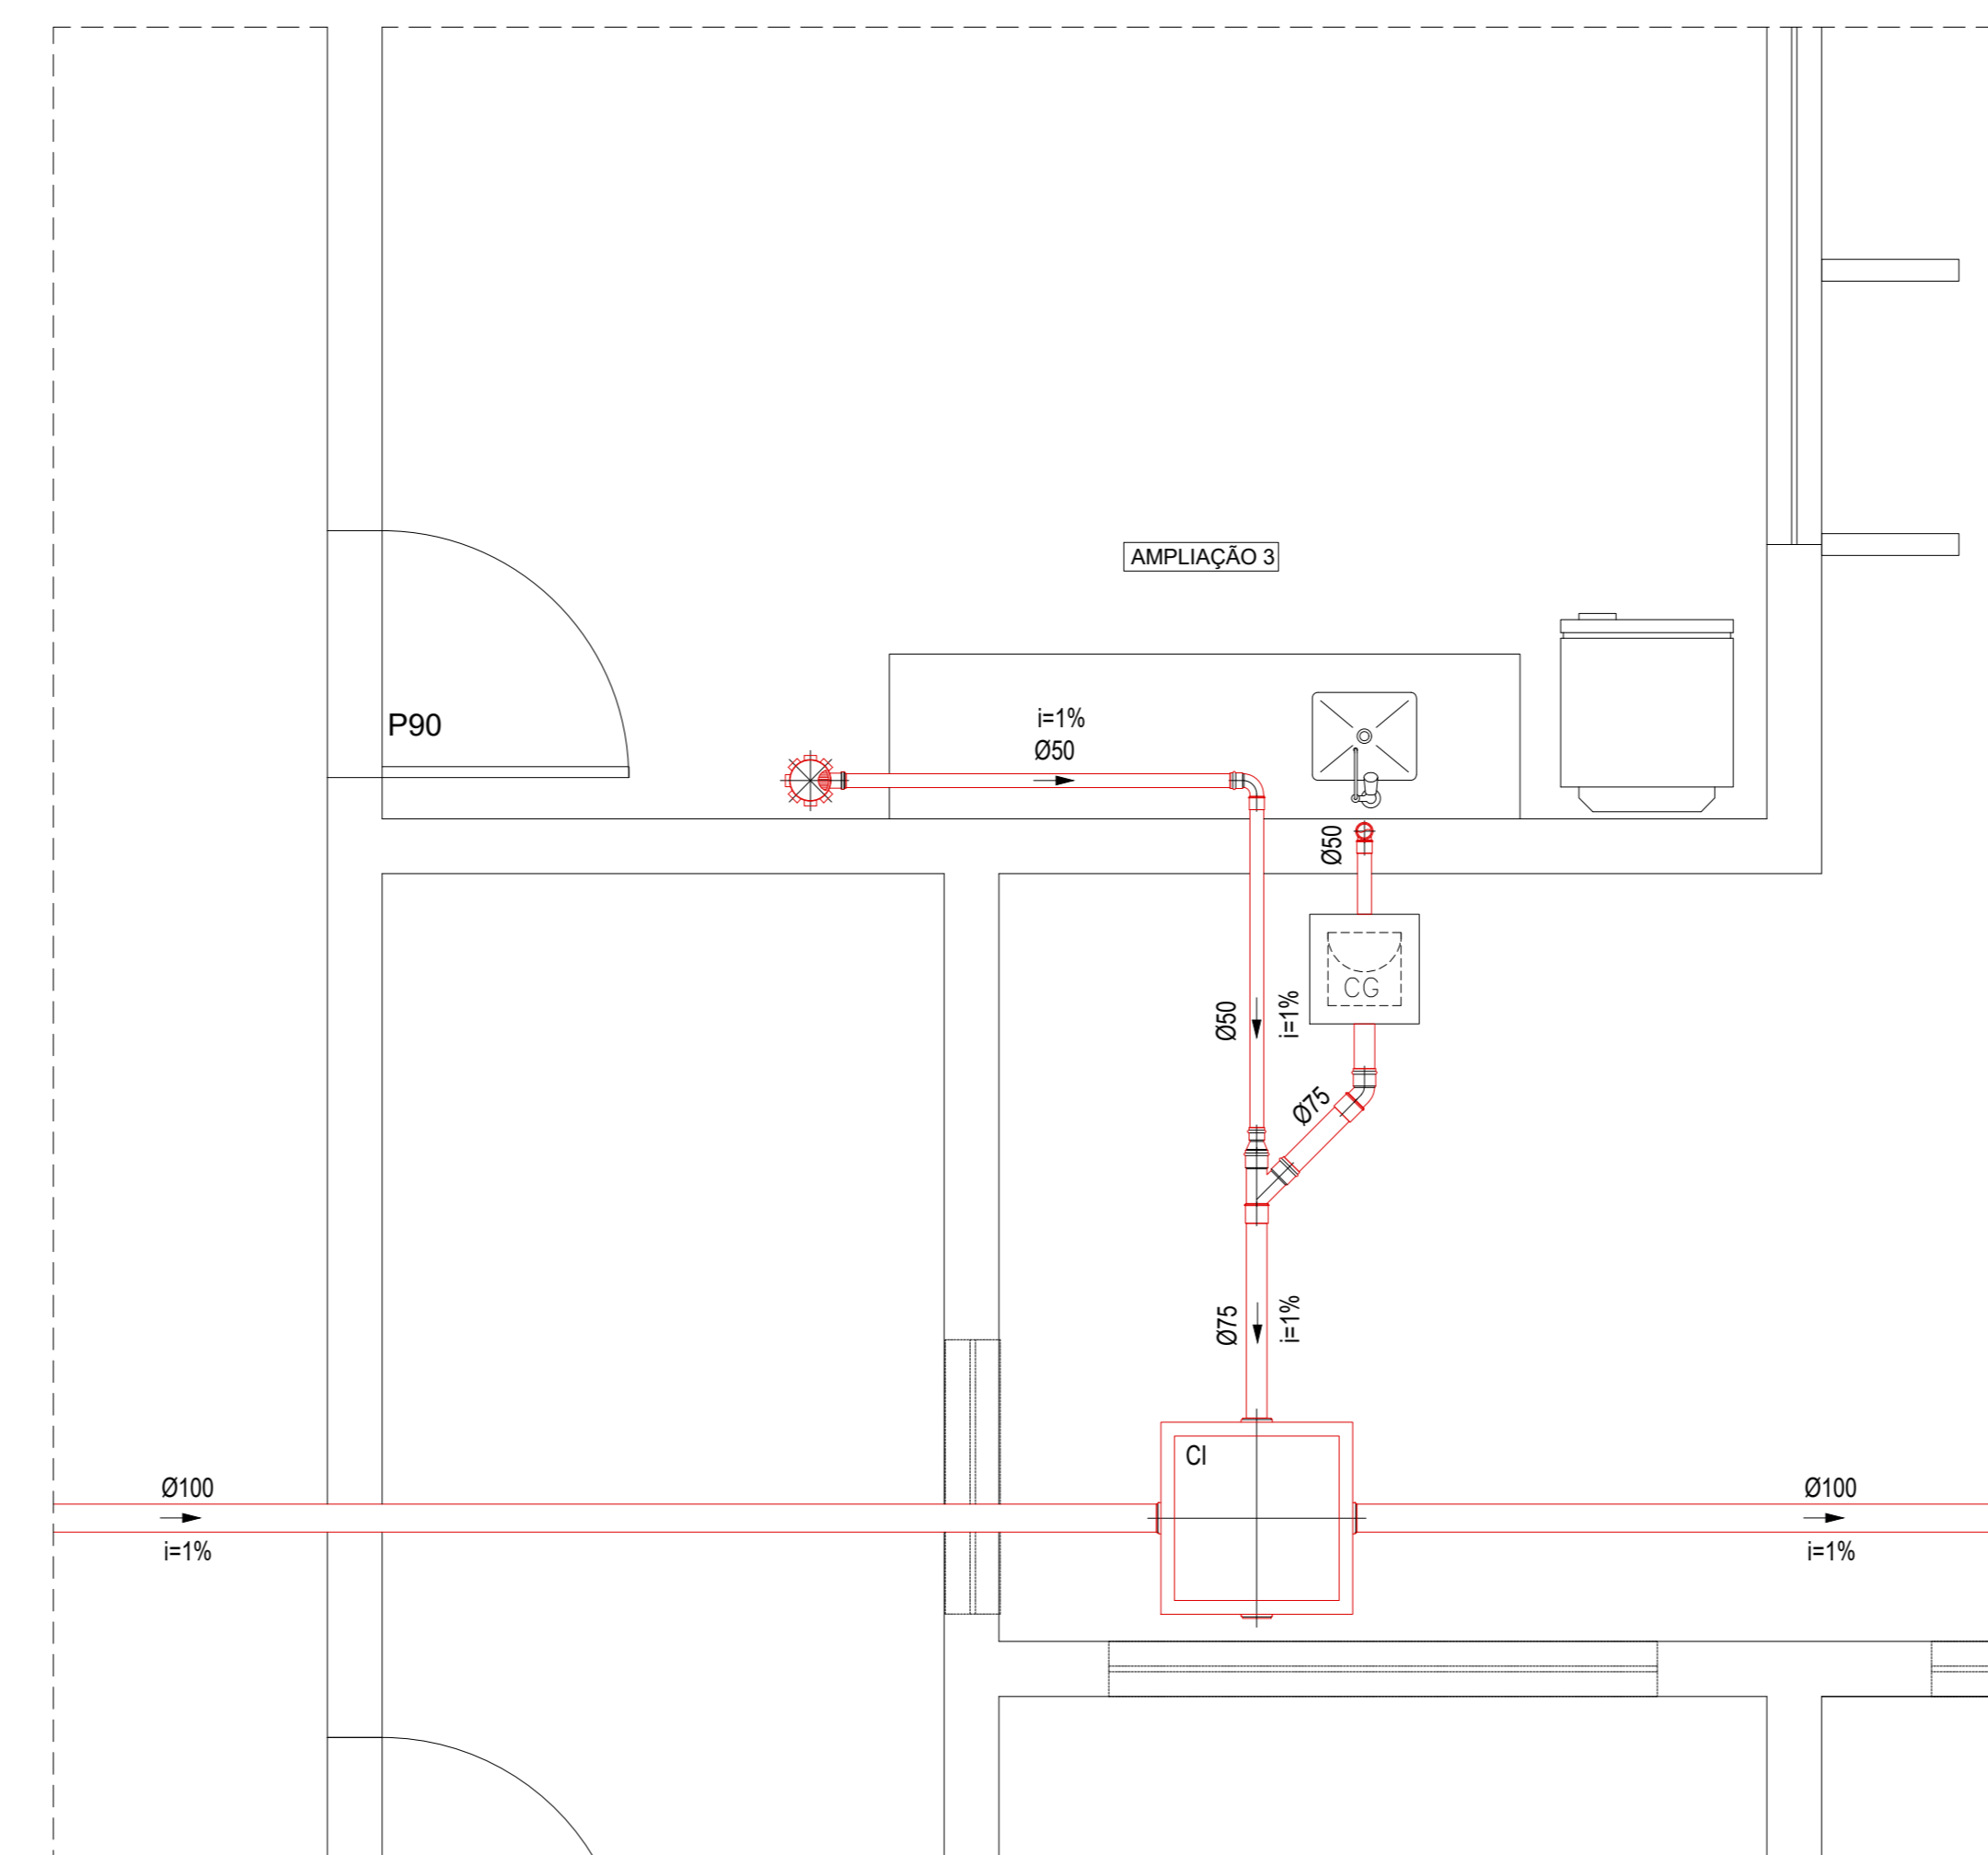

PLANTA DE BAIXA
ESC.: 1:25

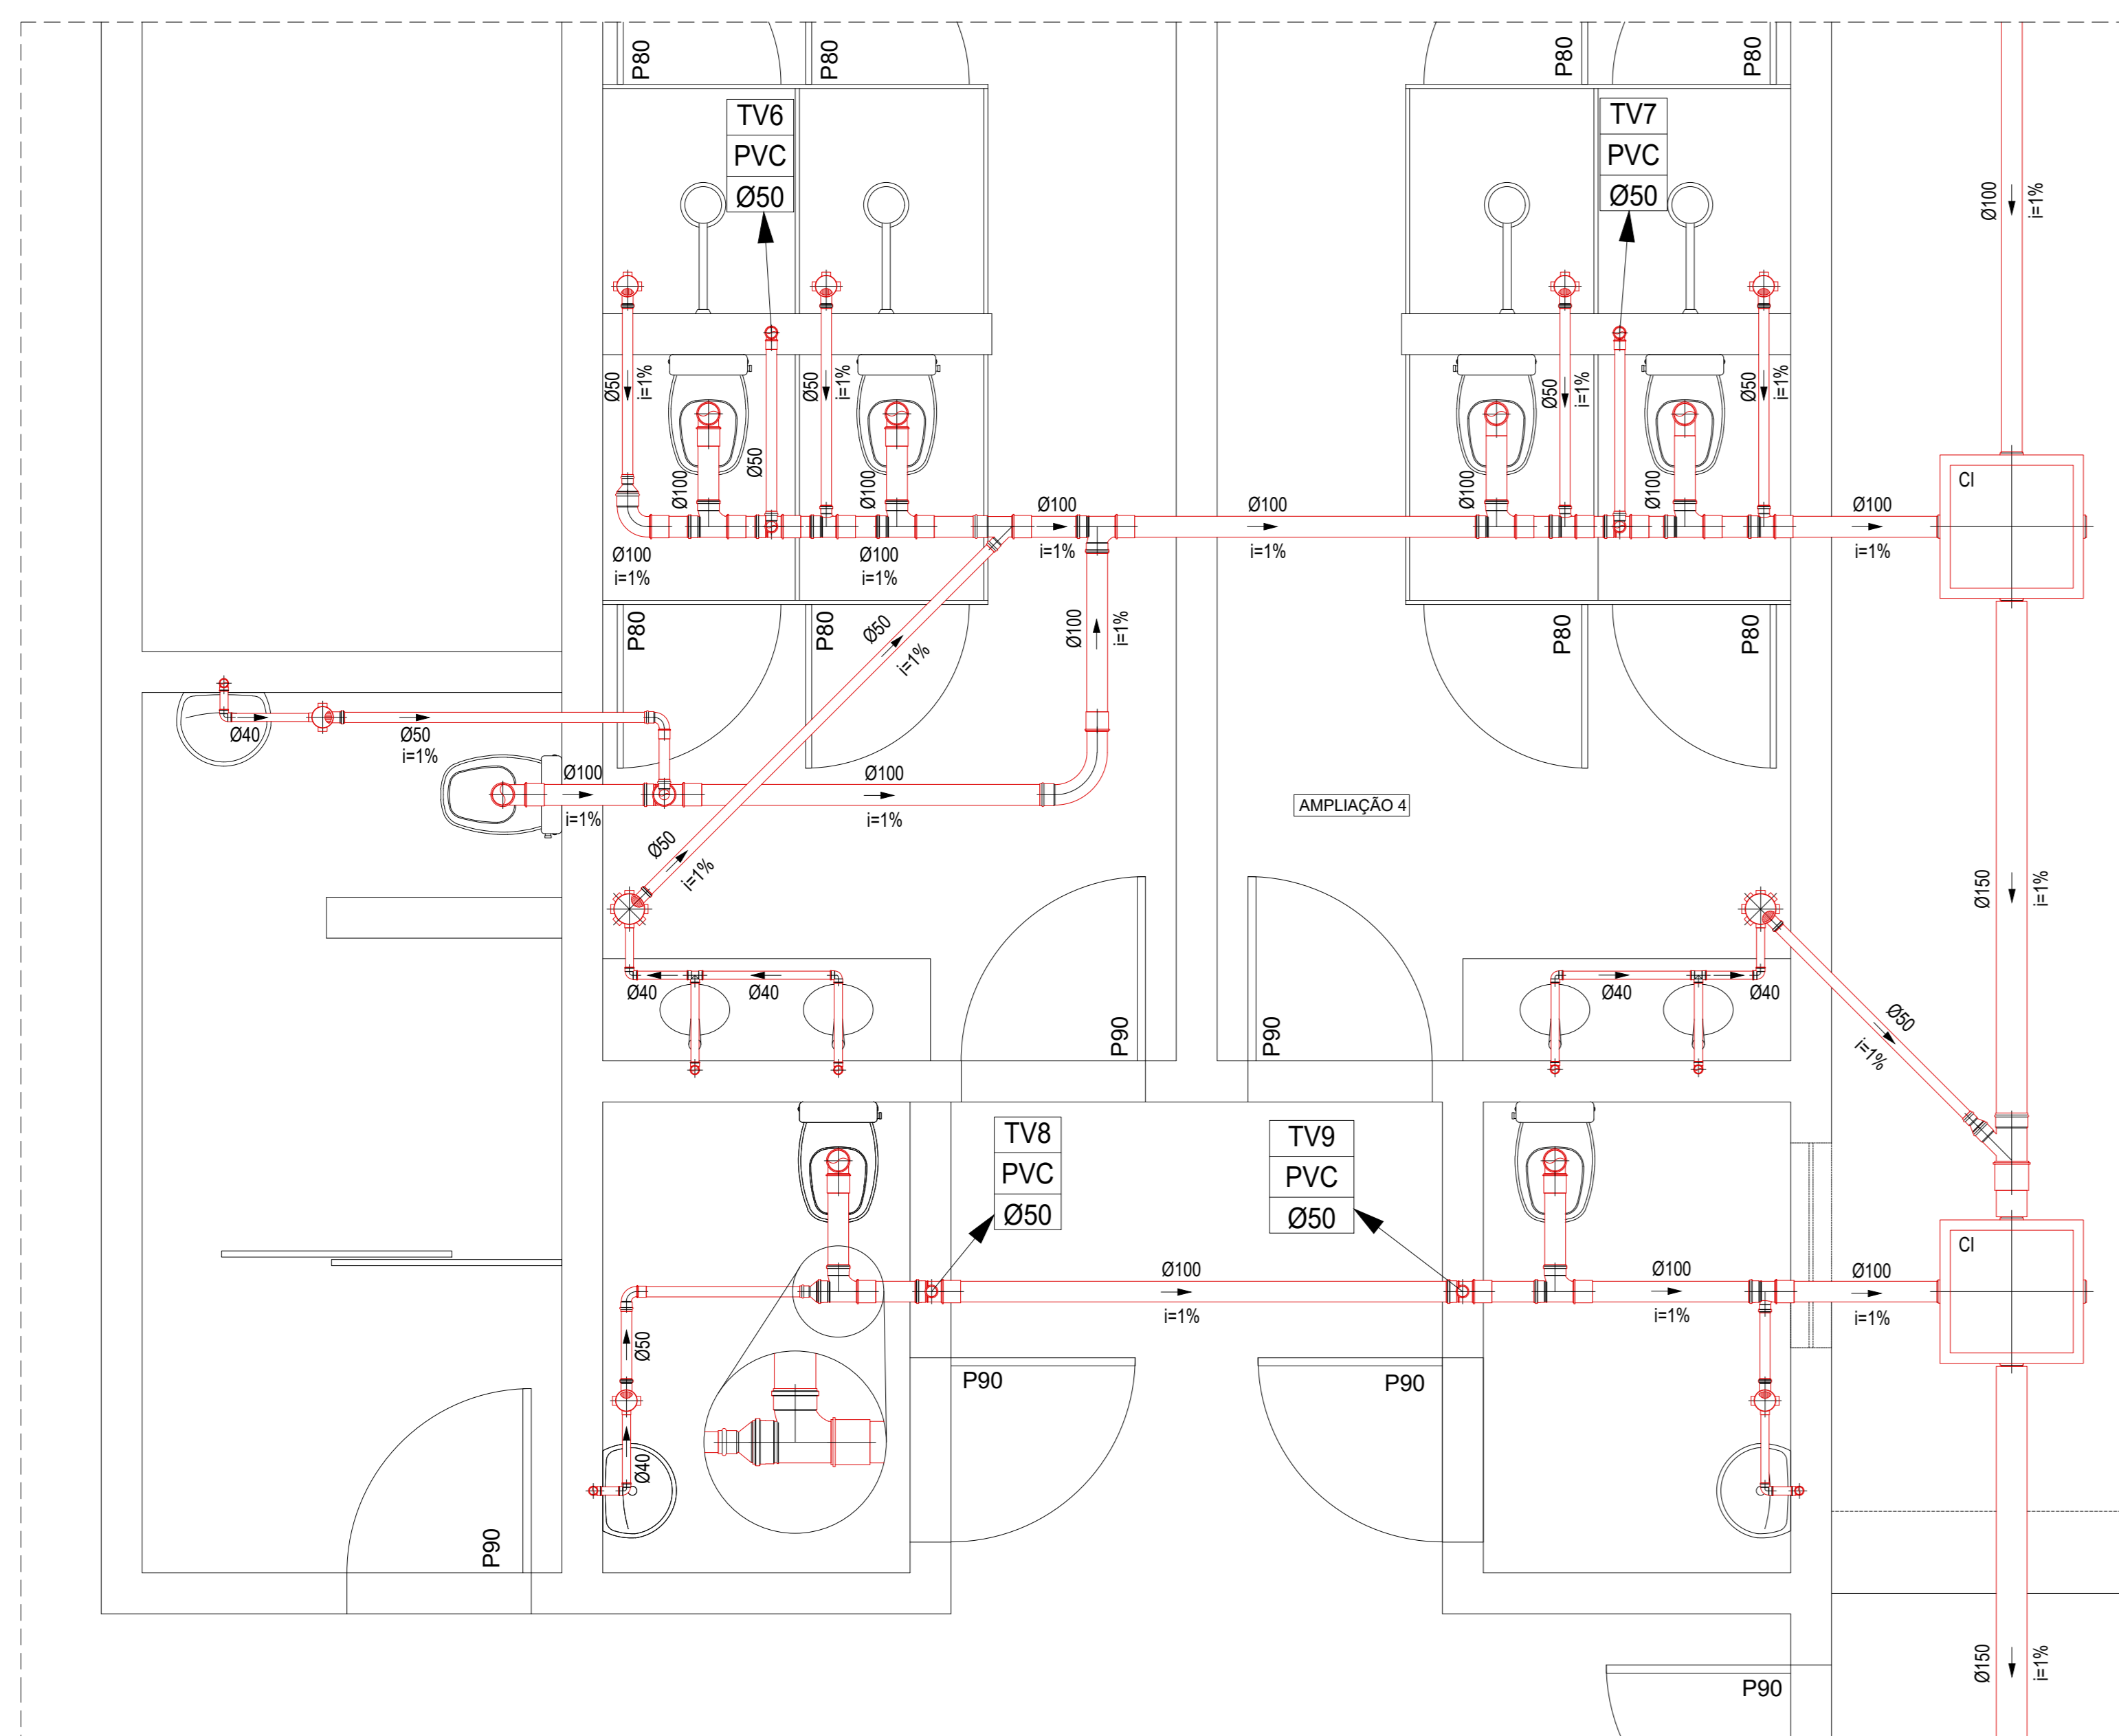

Endereço:
Avenida Oswaldo Cruz, BR 232, nº1328, bairro São Miguel, Arcoverde - PE

Autores do projeto/º CREA/CAU:
LUCIO CASTELO BRANCO
CREA Nº 1.768 D/PI

Responsáveis técnicos/º CREA/CAU:
RT 01
Nº CREA/CAU RT 01
RT02
Nº CREA/CAU RT02

Proprietário (Ordernador de Despesas):
SEÇÃO JUDICIÁRIA DE PERNAMBUCO

Folha nº:
Processo nº:
Rubrica:

Assinatura:

Assinatura:

Assinatura:

Subseção Judiciária de Arcoverde - PE

Prancha:
02/03

PROJETO DE REDE DE ESGOTO
AMPLIAÇÕES E DETALHES

ESG.

Fase do projeto: PROJETO EXECUTIVO - V1
Desenvolvimento: SEDE/INAC/GE/ESTÁDIO DE OBRAS
Escala: INDICADA
Data: 12/05/2022
Pavimento: PAVIMENTO TERREO

AO - 118mm X 841mm