
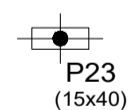
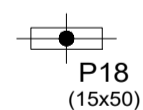
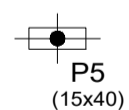
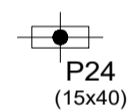
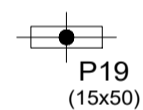
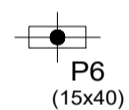
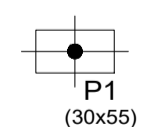
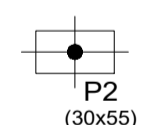
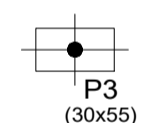
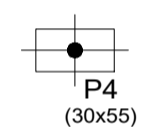


Elemento	Pos.	Diam.	Q.	Dob. (cm)	Reta (cm)	Dob. (cm)	Comp. (cm)	Total (cm)	CA-50 (kg)	CA-60 (kg)
Armadura longitudinal inferior	1	Ø6.3	22	9	VAR.	9	VAR.	6644	16.3	
	2	Ø6.3	22	9	283	9	301	6622	16.2	
								Total:	32.5	
								Ø6.3:	32.5	0.0
								Total:	32.5	0.0

Resumo Aço			
Fundo do Reservatório - Água Potável			
Armadura longitudinal inferior			
CA-50	Ø6.3	Comp. total (m)	Peso (kg)
		132.7	32

Fundo do Reservatório - Água Potável
 Armadura longitudinal inferior
 Concreto: C25, em geral
 CA-50 e CA-60
 Escala: 1:50

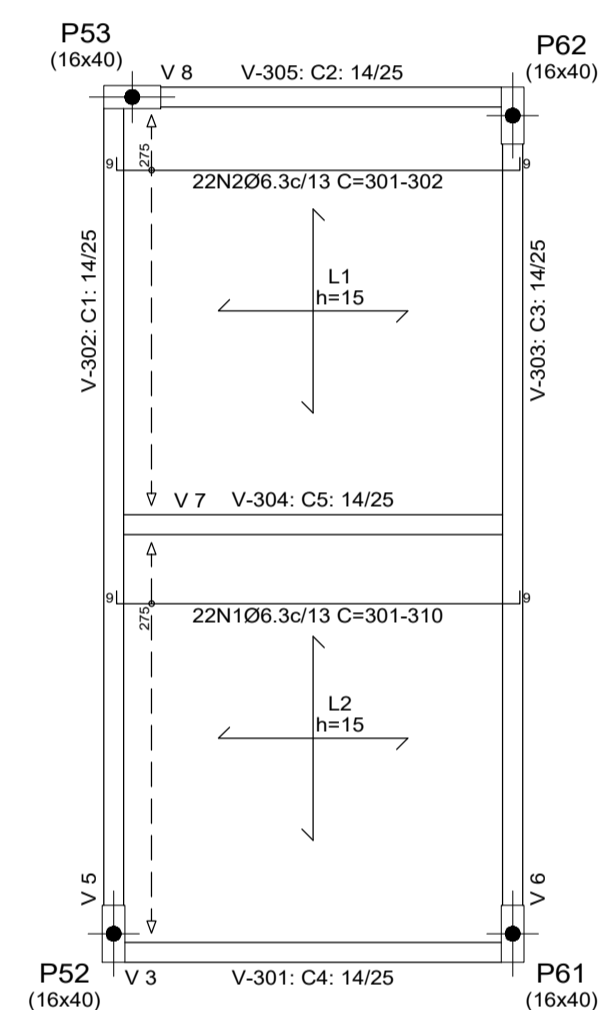

LAJES

ARCOVERDE - PE

ENDEREÇO: RUA EDÍLIO SIMÕES DA ROCHA, 53-85 - SÃO MIGUEL
 PROPRIETÁRIO: SEÇÃO JUDICIÁRIA DE PERNAMBUCO
 Autor do Projeto: Engº Civil Lúcio Castelo Branco - CREA Nº 1.768 D/PI
 Resp. Técnico:

Proprietário: _____
 Autor do Projeto: _____ CREA Nº 1.768 D/PI
 R.T. CREA Nº _____

CREA

LAJES DO FUNDO DO RESERVATÓRIO

PRANCHA	EDIFÍCIO DE USO PÚBLICO - JUSTIÇA FEDERAL	TIPO
05/16	ARMADURAS LONGITUDINAIS INFERIORES	ESTR.
Data: Outubro/2022	Desenho: Lúcio	Escala: Indecida