
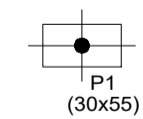
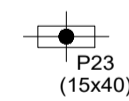
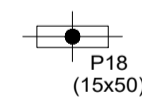
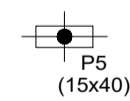
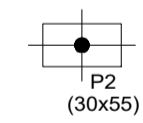
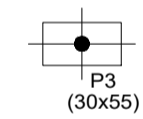
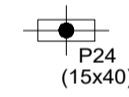
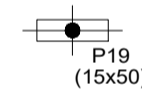
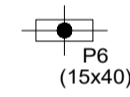
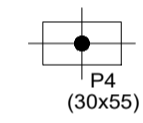


Elemento	Pos.	Diam.	Q.	Dob. (cm)	Reta (cm)	Dob. (cm)	Comp. (cm)	Total (cm)	CA-50 (kg)	CA-60 (kg)	
Armadura longitudinal superior	1	Ø6.3	36	9	290	9	308	11088	27.2		
	2	Ø5	3	21	291	20	332	996		1.6	
									Total:	27.2	1.6
									Ø5:	0.0	1.6
									Ø6.3:	27.2	0.0
									Total:	27.2	1.6

Resumo Aço		Comp. total (m)	Peso (kg)	Total
Fundo do Reservatório - Água Potável				
Armadura longitudinal superior				
CA-50	Ø6.3	110.9	27	27
CA-60	Ø5	10.0	2	2
Total				29

Fundo do Reservatório - Água Potável
Armadura longitudinal superior
Concreto: C25, em geral
CA-50 e CA-60
Escala: 1:50

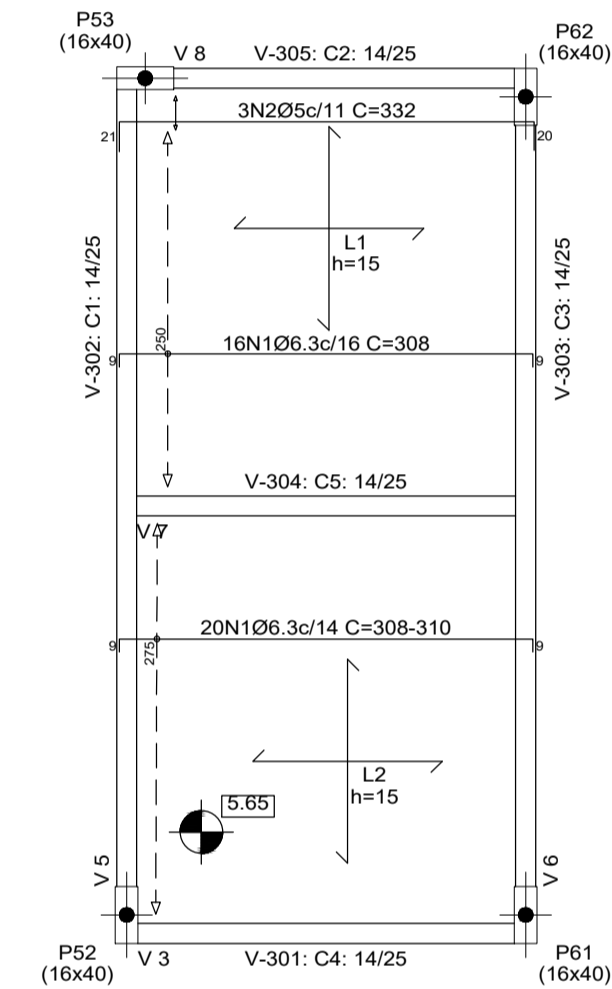

LAJES

ARCOVERDE - PE

ENDEREÇO: RUA EDÍLIO SIMÕES DA ROCHA, 53-85 - SÃO MIGUEL

PROPRIETÁRIO: SEÇÃO JUDICIÁRIA DE PERNAMBUCO

Autor do Projeto: Engº Civil Lúcio Castelo Branco - CREA Nº 1.768 D/PI

Resp. Técnico:

Proprietário: _____

Autor do Projeto: _____ CREA Nº 1.768 D/PI

R.T. CREA Nº _____

LAJES DO FUNDO DO RESERVATÓRIO

PRANCHA	EDIFÍCIO DE USO PÚBLICO - JUSTIÇA FEDERAL	TIPO
07/16	ARMADURAS LONGITUDINAIS SUPERIORES - NEGATIVAS	ESTR.
Data: Outubro/2022	Desenho: Lúcio	Escala: Indefinida