| Elemento | Pos. | Diam. | Q. | Dob. (cm) | Reta (cm) | Dob. (cm) | Comp. (cm) | Total (cm) | CA-50 (kg) | CA-60 (kg) |
|---|---|---|---|---|---|---|---|---|---|---|
| Armadura transversal superior | 1 | Ø8 | 15 | 11 | 610 | 11 | 632 | 9480 | 37.4 | |
| | | | | | | | | Total: | 37.4 | |
| | | | | | | | | Ø8: | 37.4 | 0.0 |
| | | | | | | | | Total: | 37.4 | 0.0 |

Fundo do Reservatório - Água Potável
Armadura transversal superior
Concreto: C25, em geral
CA-50 e CA-60
Escala: 1:50

| Resumo Aço<br>Fundo do Reservatório - Água Potável<br>Armadura transversal superior | | Comp. total (m) | Peso (kg) |
|---|---|---|---|
| CA-50 | Ø8 | 94.8 | 37 |

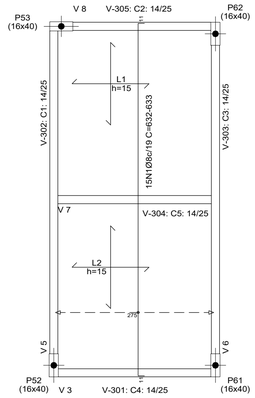


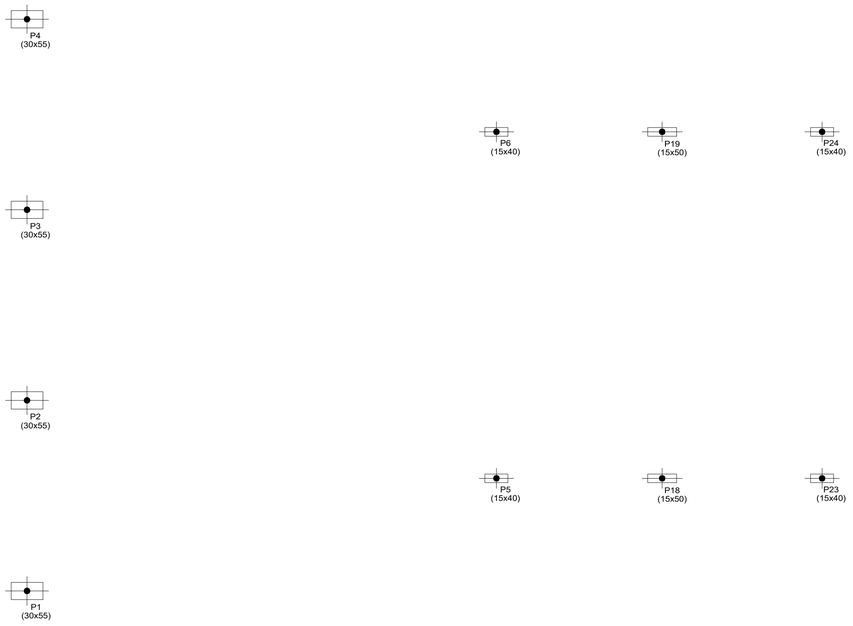


# LAJES

FOLHA Nº

PROCESSO Nº

RUBRICA

ARCOVERDE - PE

ENDEREÇO: RUA EDÍLIO SIMÕES DA ROCHA, 53-85 - SÃO MIGUEL

PROPRIETÁRIO: SEÇÃO JUDICIÁRIA DE PERNAMBUCO

Autor do Projeto: Engº Civil Lúcio Castelo Branco - CREA Nº 1.768 D/PI

Resp. Técnico:

Proprietário:

Autor do Projeto: CREA Nº 1.768 D/PI

R.T. CREA Nº

CREA

LAJES DO FUNDO DO RESERVATÓRIO

PRANCHA

08/16

EDIFÍCIO DE USO PÚBLICO - JUSTIÇA FEDERAL

ARMADURAS TRANSVERSAIS SUPERIORES - NEGATIVAS

Data: Outubro/2022

Desenho: Lúcio

Escala: Indicada

TIPO

ESTR.