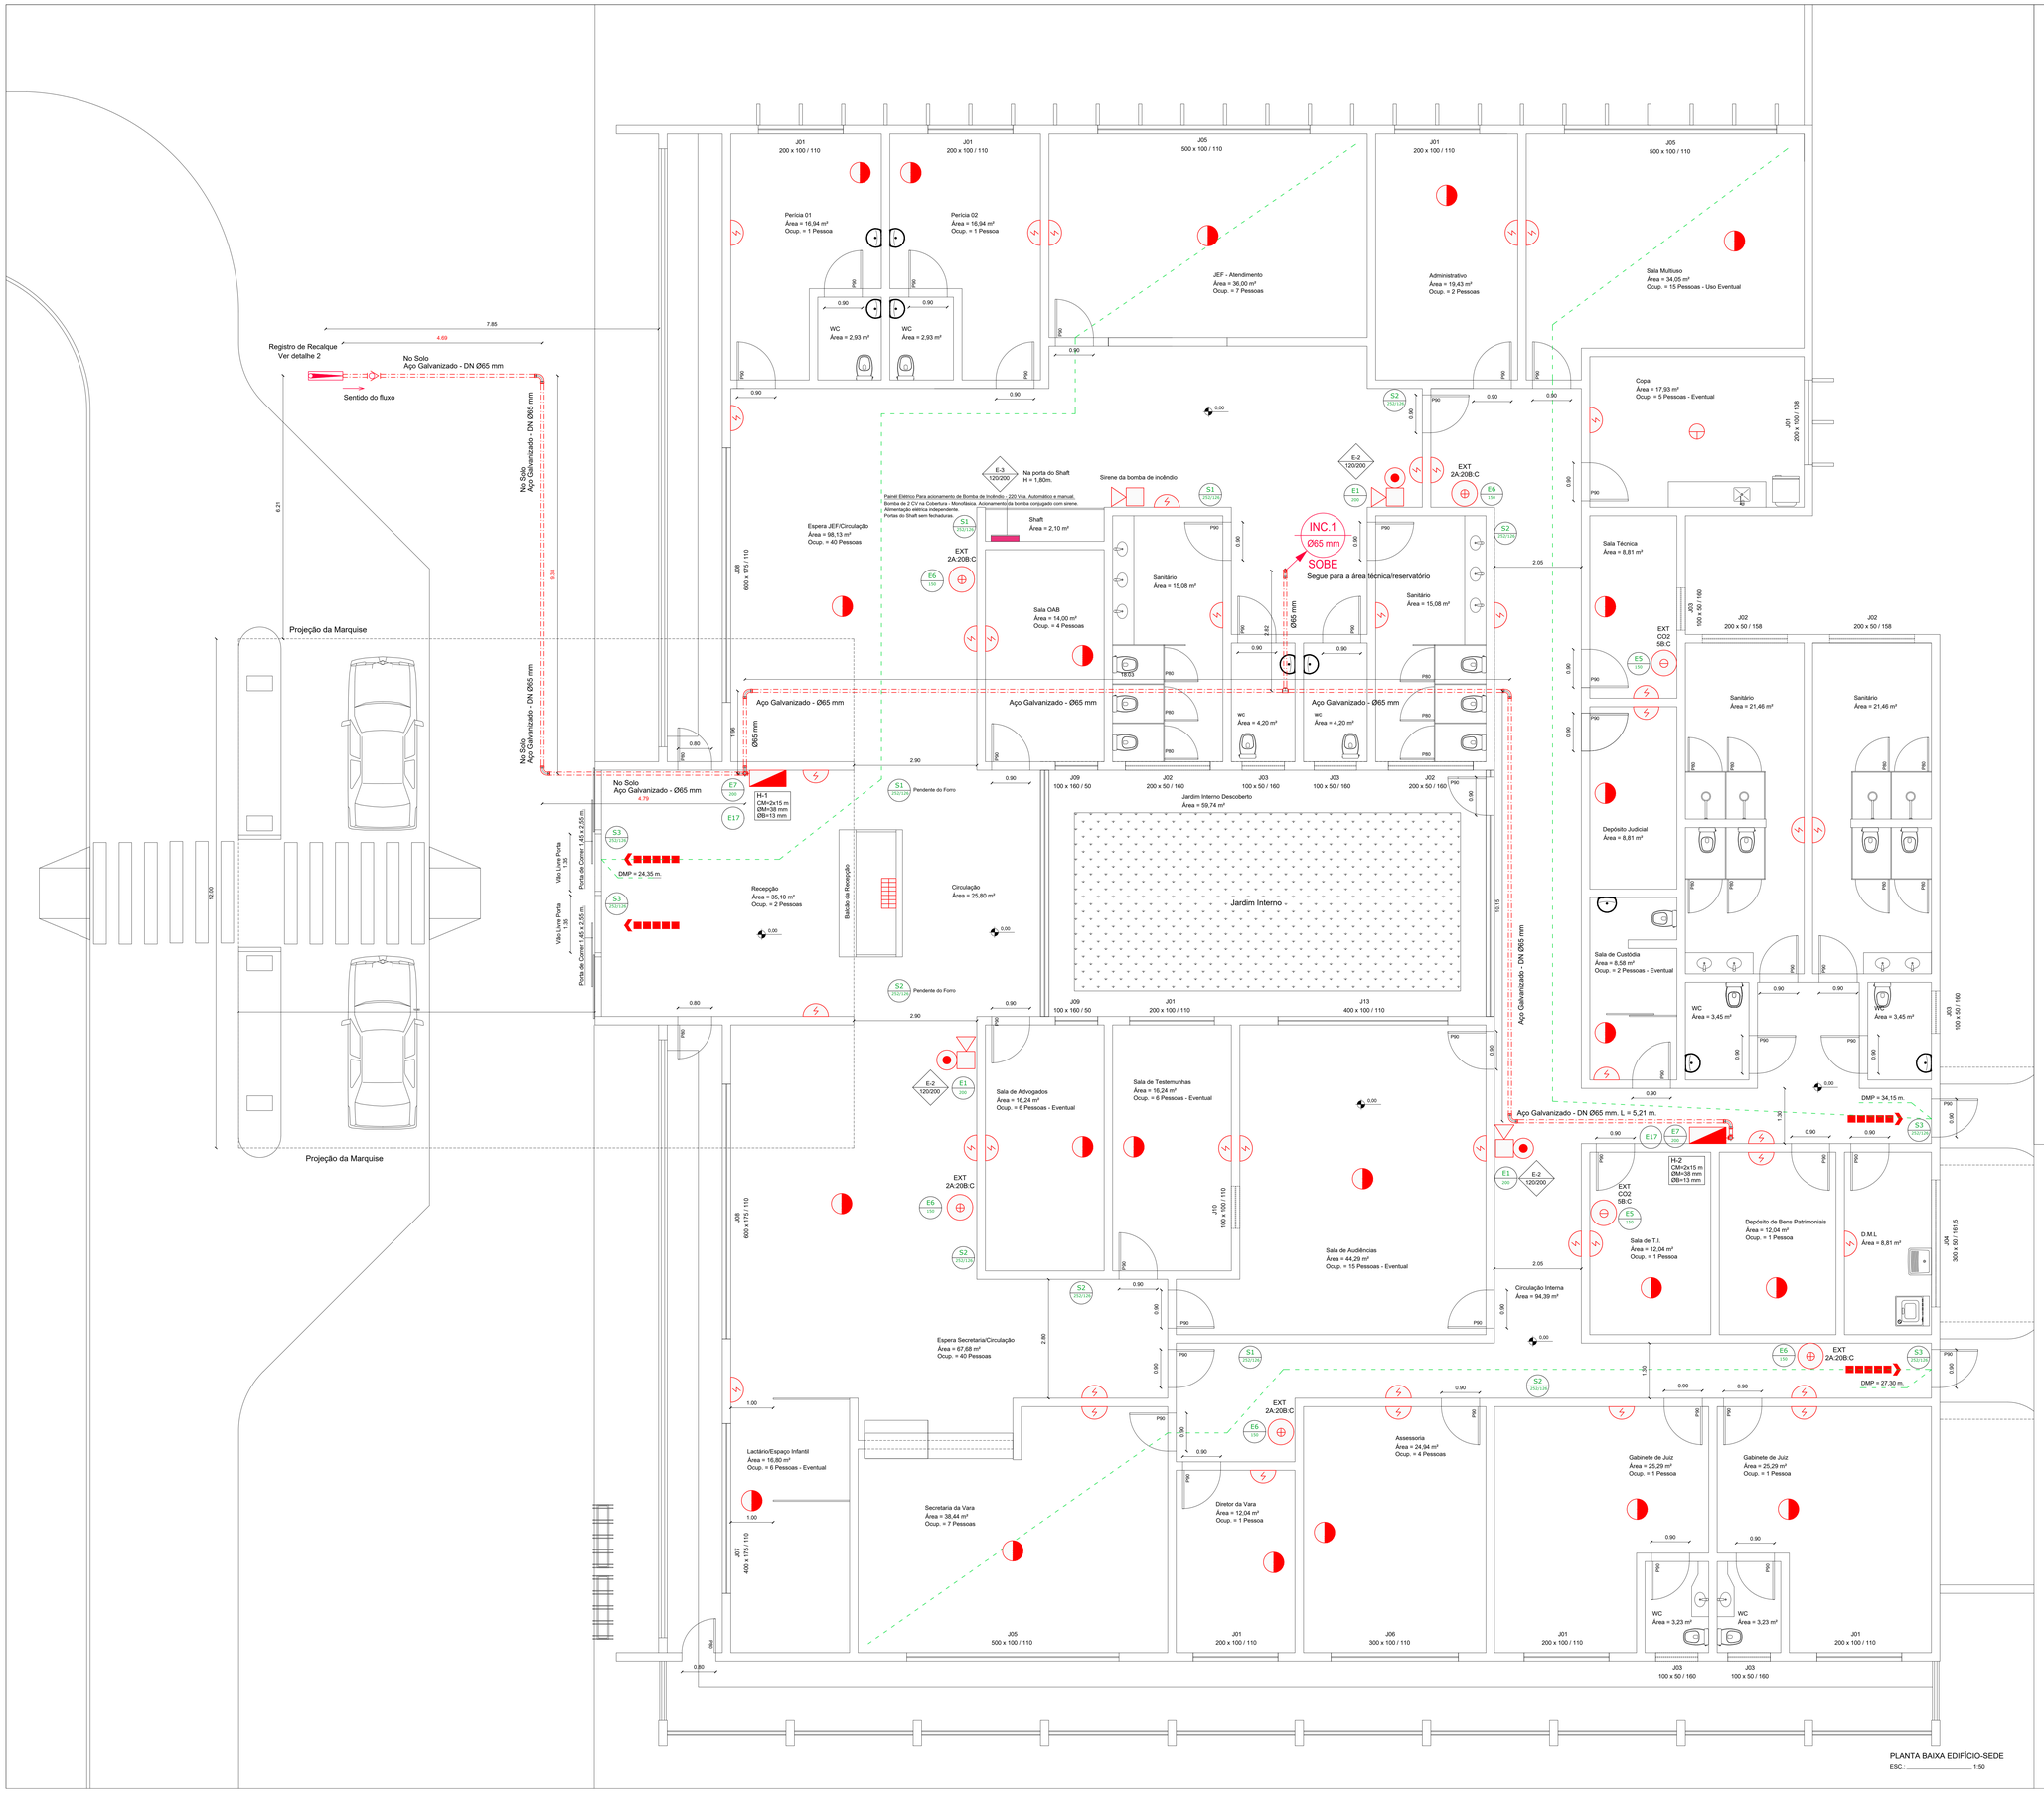

QUADRO RESUMO DAS MEDIDAS DE SEGURANÇA		
01	CONTROLE DE MATERIAIS DE ACABAMENTO E REVESTIMENTO (CMAR) (Conforme Decreto nº 19.644/1997)	1)Piso: Em todas as áreas da edificação a ser construída.....CLASSE I 2) Paredes/divisórias: Em todas as áreas da edificação a ser construída.....CLASSE I 3) Tetos/forro: Em todas as áreas da edificação a ser construída.....CLASSE I 4) Cobertura.....CLASSE I 5) Fachada.....CLASSE I
02	SAIDAS DE EMERGÊNCIA (Conforme Decreto nº 19.644/1997 - Seção VII - Das Unidades de Passagem)	Edificação Tipo J - Pública Edificação com um único pavimento - Térreo; Pavimento de maior população: Térreo; Área Acumulada a Percorrer (DMP): 34,15 m; Área de 853,40 m² População máxima considerando o uso da edificação como escritório Tipo F: 108 pessoas; População máxima considerando a ocupação arquitetônica: 166 pessoas (adotado) Mínimo de saídas: 2 unidades de passagem; 1,20 m Saídas Existentes/Calculada: 7 unidades de passagem; 4,50 m
03	ILUMINAÇÃO DE EMERGÊNCIA (Obedecerá a NBR 10898 e ao Decreto nº 19.644/1997)	1) Tipo de sistema: Bloco autônomo simples 300 lúmens; 2) Autonomia do sistema: mín.1h30 min; 3) Altura de instalação: 2,50m; 4) Dist. máxima entre pontos: D=15,00 m; 5) Iluminância: Mínimo de 15 lux em todas as rotas de fuga; 6) Tensão de alimentação: 220 V; 7) Área de atuação iluminação de emergência 300 lúmens: 50m²;
04	EXTINTORES DE INCÊNDIO (Conforme Decreto nº 19.644 e demais normativos pertinentes)	1) PQS 2A:20B:C .....8 und. 2) CO2 5B:C .....2 und.
05	SPDA	O sistema de proteção contra descargas atmosféricas será dimensionado e executado conforme NBR 5419:2015.
06	SINALIZAÇÃO DE EMERGÊNCIA (Conforme Decreto nº 19.644/1997)	A sinalização de emergência atenderá ao Decreto 19.644/1997 e demais normativos pertinentes.
07	CENTRAL DE GÁS	Não existente na edificação.
08	ACESSO DE VIATURA NA EDIFICAÇÃO (Conforme Decreto 19.644/1997)	O acesso de viatura na edificação está em conformidade com o Decreto 19.644/1997 e de fácil acesso para as viaturas do CBMPE.
09	SEGURANÇA ESTRUTURAL (Conforme Decreto nº 19.644/1997)	Obedecerá a NRB 14432 e ao Decreto 19.644/1997 TRRF adotado de 60 minutos
10	SISTEMAS DE HIDRANTES PARA COMBATE À INCÊNDIO (Conforme o Decreto 19.644/1997)	O sistema de Hidrantes para combate à incêndio foi dimensionado conforme o Decreto 19.644/1997.
11	SISTEMA DE DETECÇÃO DE INCÊNDIO (Obedecerá a NBR 17240 e ao Decreto nº 19.644/1997)	**DETECÇÃO DE INCÊNDIO** 1) Tipo de Sistema: Sistema de Detecção Endereçavel; 2) Tipos de detectores a serem utilizados: - Áreas Administrativas e Depósitos: Detector de fumaça; - Copa: Detector Térmico; 3) Altura de Instalação: - Detector de fumaça e Térmico: Máx. 2,85 m; 4)Área de cobertura: - Detector de fumaça: Máx. 81,0 m²; - Detector Térmico: Máx. 36,0 m² 5) TRRF dos Eletrodutos/Fiação: Mínimo 60 minutos; 6) Fonte Alternativa de Energia: Bateria;
12	SISTEMA DE ALARME DE INCÊNDIO (Obedecerá a NBR 17240 e ao Decreto nº 19.644/1997)	**ALARME DE INCÊNDIO** 1) Local da Central de Alarme: Recepção (Térreo); 2) Altura de Instalação dos Acionadores Manuais: 1,35 m; 3)Tipo de Avisador: Avisador Sonoro tipo Sirene; - Altura de Instalação dos Avisadores Sonoros: 2,50 m; 4) TRRF do Eletrodutos/Fiação:Mín. 60 min; 5) Fonte Alternativa de Energia: Bateria;

ESTADO DE PERNAMBUCO (PE)

SIMBOLOGIA DE PREVENÇÃO CONTRA INCÊNDIO CONFORME COSCIP DO CBMPE

SISTEMA	REP GRA	TÍTULO	REP GRA	TÍTULO
PORTÁTIL		EXTINTOR DE ÁGUA		EXTINTOR DE PÓ
		EXTINTOR CO²		CARRETA
FIXO HIDRÁULICOS		HIDRANTE SIMPLES		REG PARAGEM
		HIDRANTE DUPLO		VALV RETENÇÃO
		CAIXA DE INCÊNDIO		CANALIAZAÇÃO INCÊNDIO
		CHUVEIRO AUTOMATICO		CANALIAZAÇÃO CHUVEIRO
		SUPORTE DE LINHA	BOMBA	S SUCÇÃO
		HIDRANTE FACHADA		R RECALQUE
		CHAVE DE FLUXO		TESTE DE LINHA
FIXO ELETRÔNICOS		CENTRAL		DETECTOR TÉRMICO
		PAINEL REPETIDOR		DETECTOR TERMOVELOCIMÉTRICO
		CAIXA DE DERIVAÇÃO		DETECTOR FUMAÇA
		ACIONADOR MANUAL		DETECTOR ACIMA DO FORRO FALSO
		BATERIAS		DETECTOR ABAIXO DO PISO FALSO
		INDICADOR VISUAL		DETECTOR SOB VIGA
		INDICADOR SONORO		DETECTOR DE CHAMAS
		ELETRODUTO APARENTE	CIE	CENTRAL DE ILUMINAÇÃO DE EMERGÊNCIA
		ELETRODUTO EM FORRO FALSO		LUMINAÇÃO DE DE EMERGÊNCIA
		ELETRODUTO EM PISO FALSO		ELETRODUTO PARA ILUM DE EMERGÊNCIA

JUSTIÇA FEDERAL
Conselho da Justiça Federal

Folha nº:
Processo nº:
Rubrica:

Endereço:
Avenida Osvaldo Cruz, BR 232, nº 1328, bairro São Miguel
Arcoverde - PE

Autores do projeto/nº CREA/CAU: Assinatura:
LUCIO CASTELO BRANCO
CREA Nº 1.768 D/PI

Responsáveis técnicos/nº CREA/CAU: Assinatura:
RT 01
Nº CREA/CAU RT 01
RT02
Nº CREA/CAU RT02

Proprietário (Ordenador de Despesas): Assinatura:
SEÇÃO JUDICIÁRIA DE PERNAMBUCO - PE. CNPJ 05.441.804/0001-40

SUBSEÇÃO JUDICIÁRIA DE ARCOVERDE - PE

Prancha:	PROJETO DE PREVENÇÃO CONTRA INCÊNDIO	
01/04	TÉRREO: SISTEMAS DO PPCI	PPCI

Fase do projeto:	Desenvolvimento:	Escala:	Data:	Pavimento:
PROJETO EXECUTIVO - V1	SECRETARIA DE GESTÃO DE OBRAS	INDICADA	08/04/2023	PAVIMENTO TÉRREO

AO - 1188mm X 841mm