




PAC 01	PORTA ALUMÍNIO COMPOSTO				PCF 01	TER	PORTA CORTA-FOGO				PCF 02	TER	PORTA CORTA-FOGO			
	TER						TER						TER			
	02					04					03					

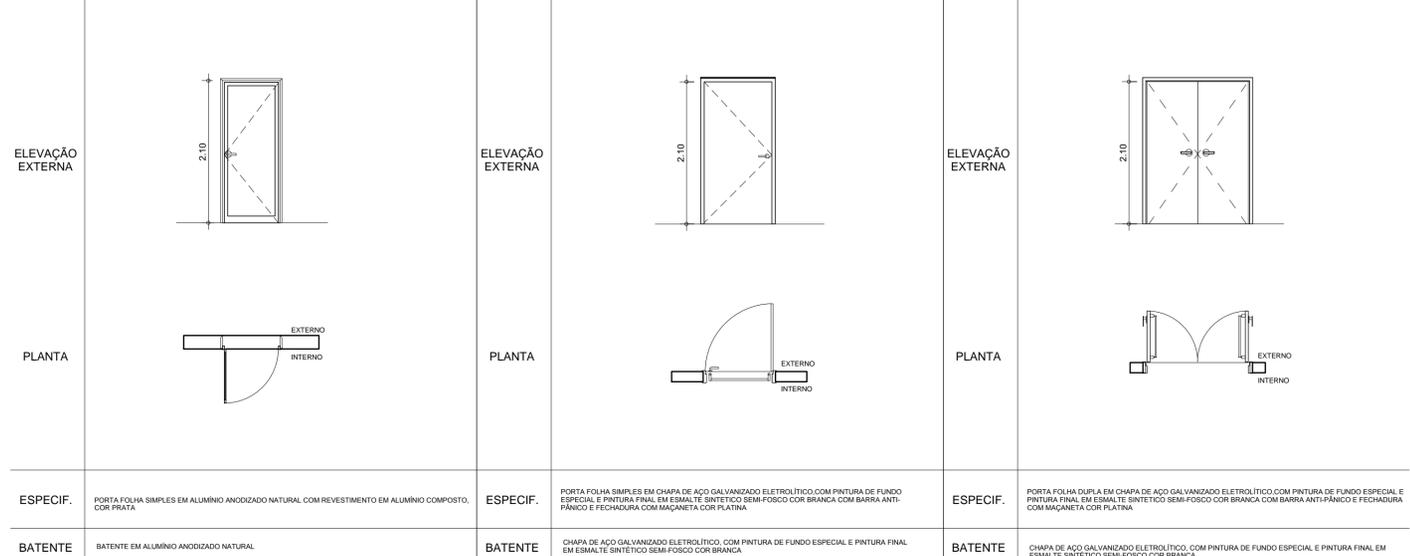

1 DET. PORTAS 1:50

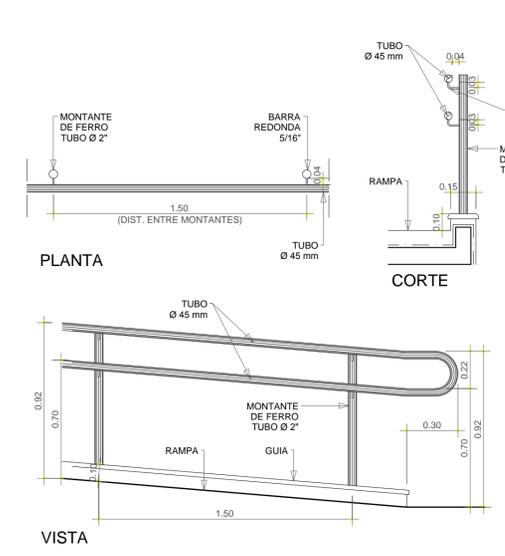


2 DET. CORRIMÃO RAMPA PNE 1:20

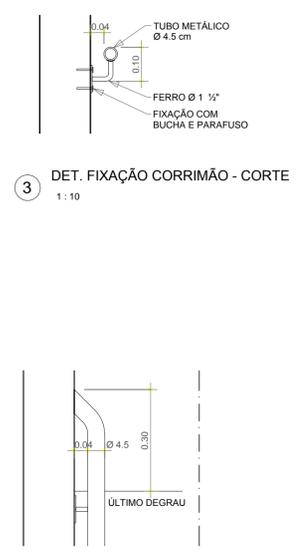


3 DET. FIXAÇÃO CORRIMÃO - CORTE 1:10


4 DET. CORRIMÃO - PLANTA 1:10

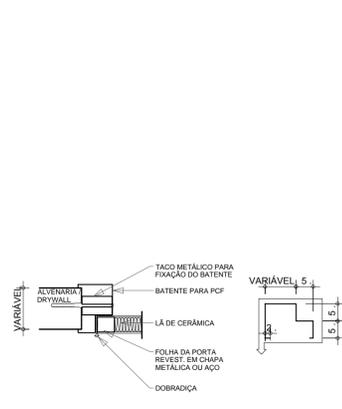


5 DET. BATENTE PORTA CORTA FOGO 1:10

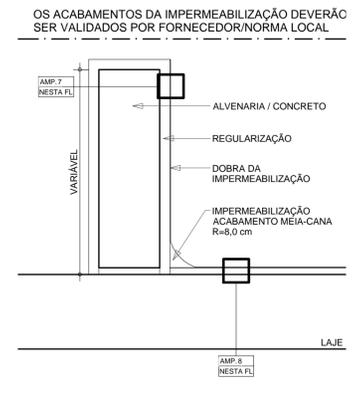

6 DET. IMPERMEABILIZAÇÃO COMPLETA 1:5

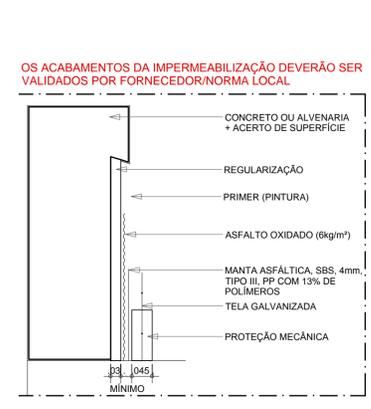

7 DET. DOBRA IMPERMEABILIZAÇÃO 1:5

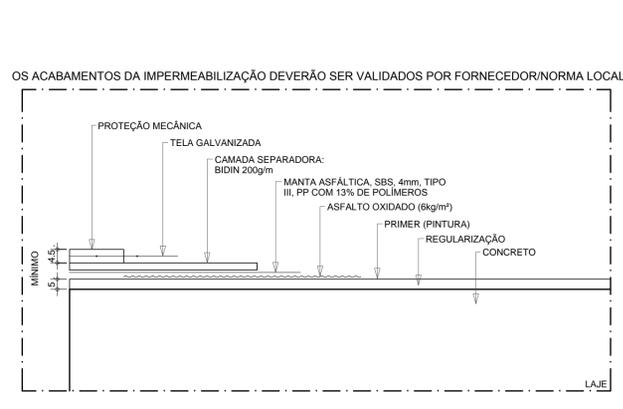

8 DET. IMPERMEABILIZAÇÃO DA LAJE 1:5

A	LANÇAMENTO INICIAL	MARIANA	08/10/15
Rev.	Discriminação	Resp.	Data
EXECUÇÃO			
PROPRIETÁRIO			
	JFPE - JUSTIÇA FEDERAL PERNAMBUCO	PJ nº	01
	PERNAMBUCO	Prancha nº	08/08
	ARQUITETURA TÉRREO DETALHES	Fase	Verão
Desenho:	Data 08.10.15	Esc. INDICADA	-
Coordenador:	Arquivo: JFPE-ARO-PRJ-GER-F08-ROO-DETALHES		