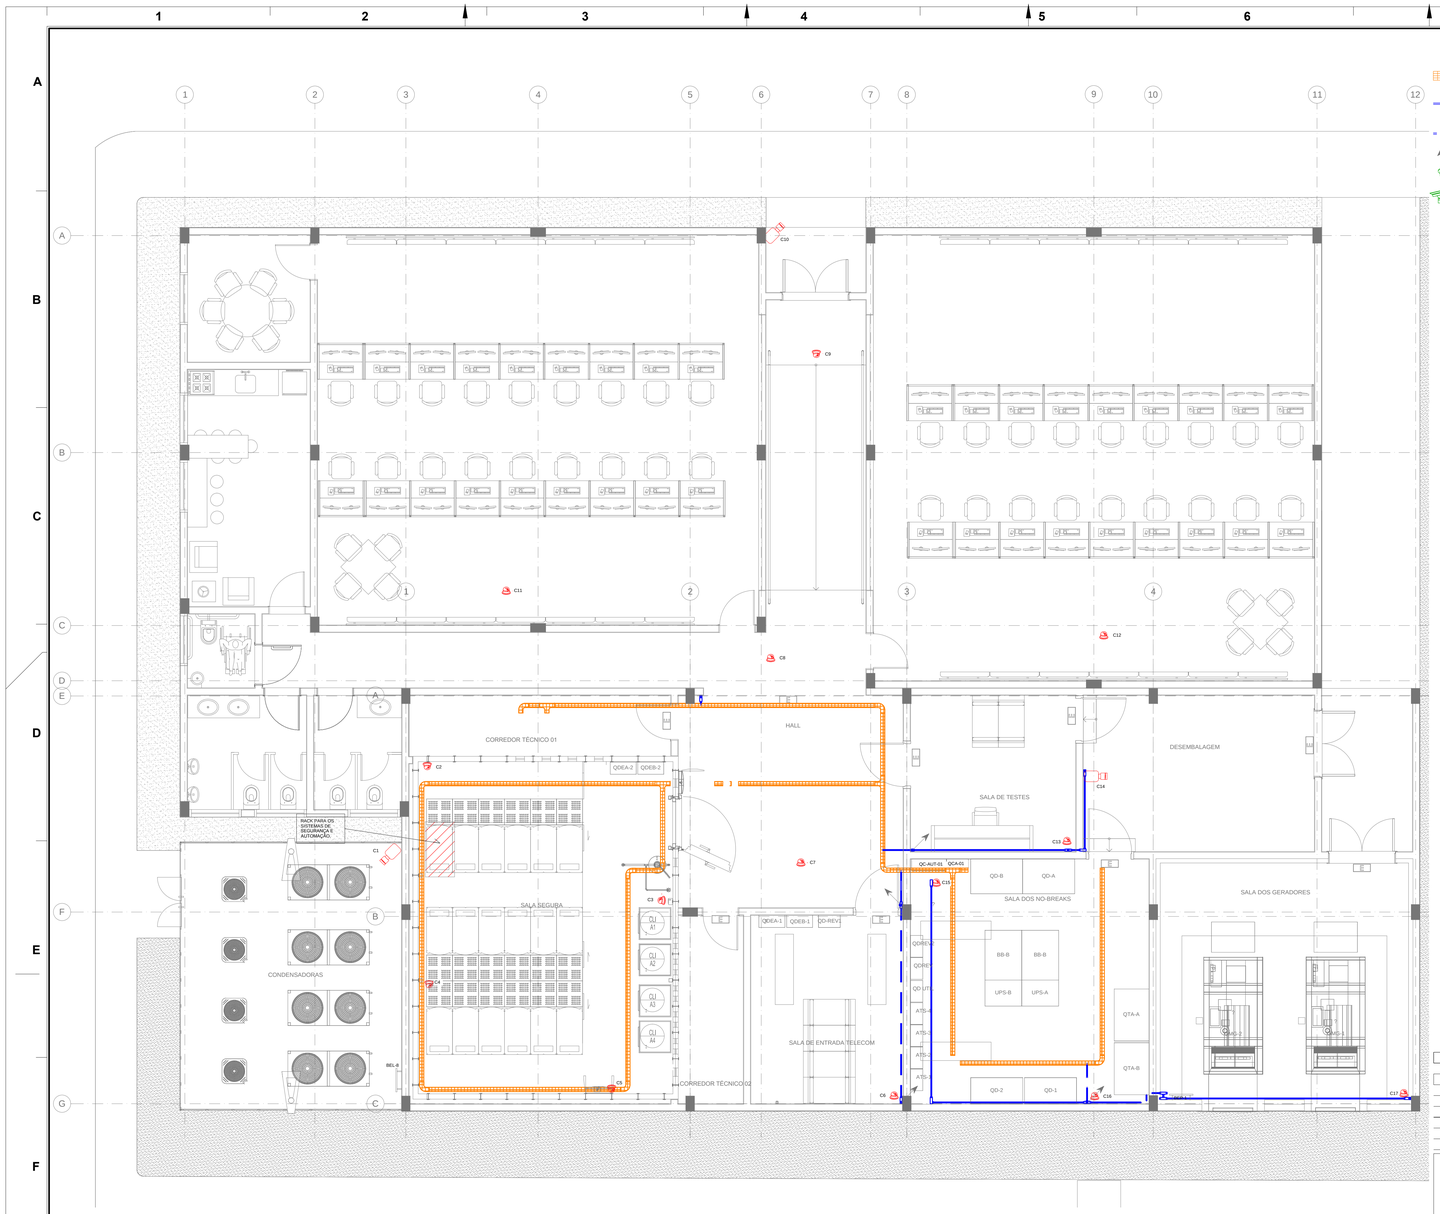

1 PLANTA DE CFTV
1 : 50

LEGENDA

LEITO ARAMADO DE AÇO GALVANIZADO ELETROLÍTICAMENTE PARA SEGURANÇA E AUTOMAÇÃO, INSTALADO SOB O PISO ELEVADO. DIMENSÕES: 100X 50 mm.

ELETRODUTO GALVANIZADO ELETROLÍTICAMENTE Ø 1" , INSTALADO NO AMBIENTE.

ELETRODUTO GALVANIZADO ELETROLÍTICAMENTE, INSTALADO NO ENTREPISO Ø 1".

INDICAÇÃO DE DESCIDA E SUBIDA DE INFRAESTRUTURA.

CÂMERA DOME DE CFTV IP-POE - LENTE 3~8 mm - DAY/NIGHT - TIPO FIXA DE USO INTERNO

CÂMERA DE CFTV IP-POE - LENTE 3~8 mm - DAY/NIGHT - TIPO FIXA DE USO EXTERNO

A	EMISSÃO INICIAL	NERI	JUL/2017

Rev.	Discriminação	Resp.	Data
Eng. NERI PLUHAR PESCADOR	crea 041.997-RS		
Eng. JOSÉ MACLÉU DA SILVA	crea 120.424-SP		

EXECUÇÃO
PROPRIETÁRIO

CERTIMA
Rua JÚNIOR CUTE CARNEIRO, Nº 850
BOA VIAGEM - RECIFE - PE
CEP 51.020-170
Fone: (81) 3326-1170
Site: www.certimaconsult.br

JFPE - JUSTIÇA FEDERAL PERNAMBUCO
RECIFE/PE

PJ nº 05

SEGURANÇA
TÉRREO
PLANTA DE CFTV

Prancha nº 01/09
Fase A
Versão A

Desenho:	Data JULHO/2017	Esc. 1:50	-
Coordenador:	Arquivo: JFPE_SEG_FO1_CFTV_V01.dwg		