

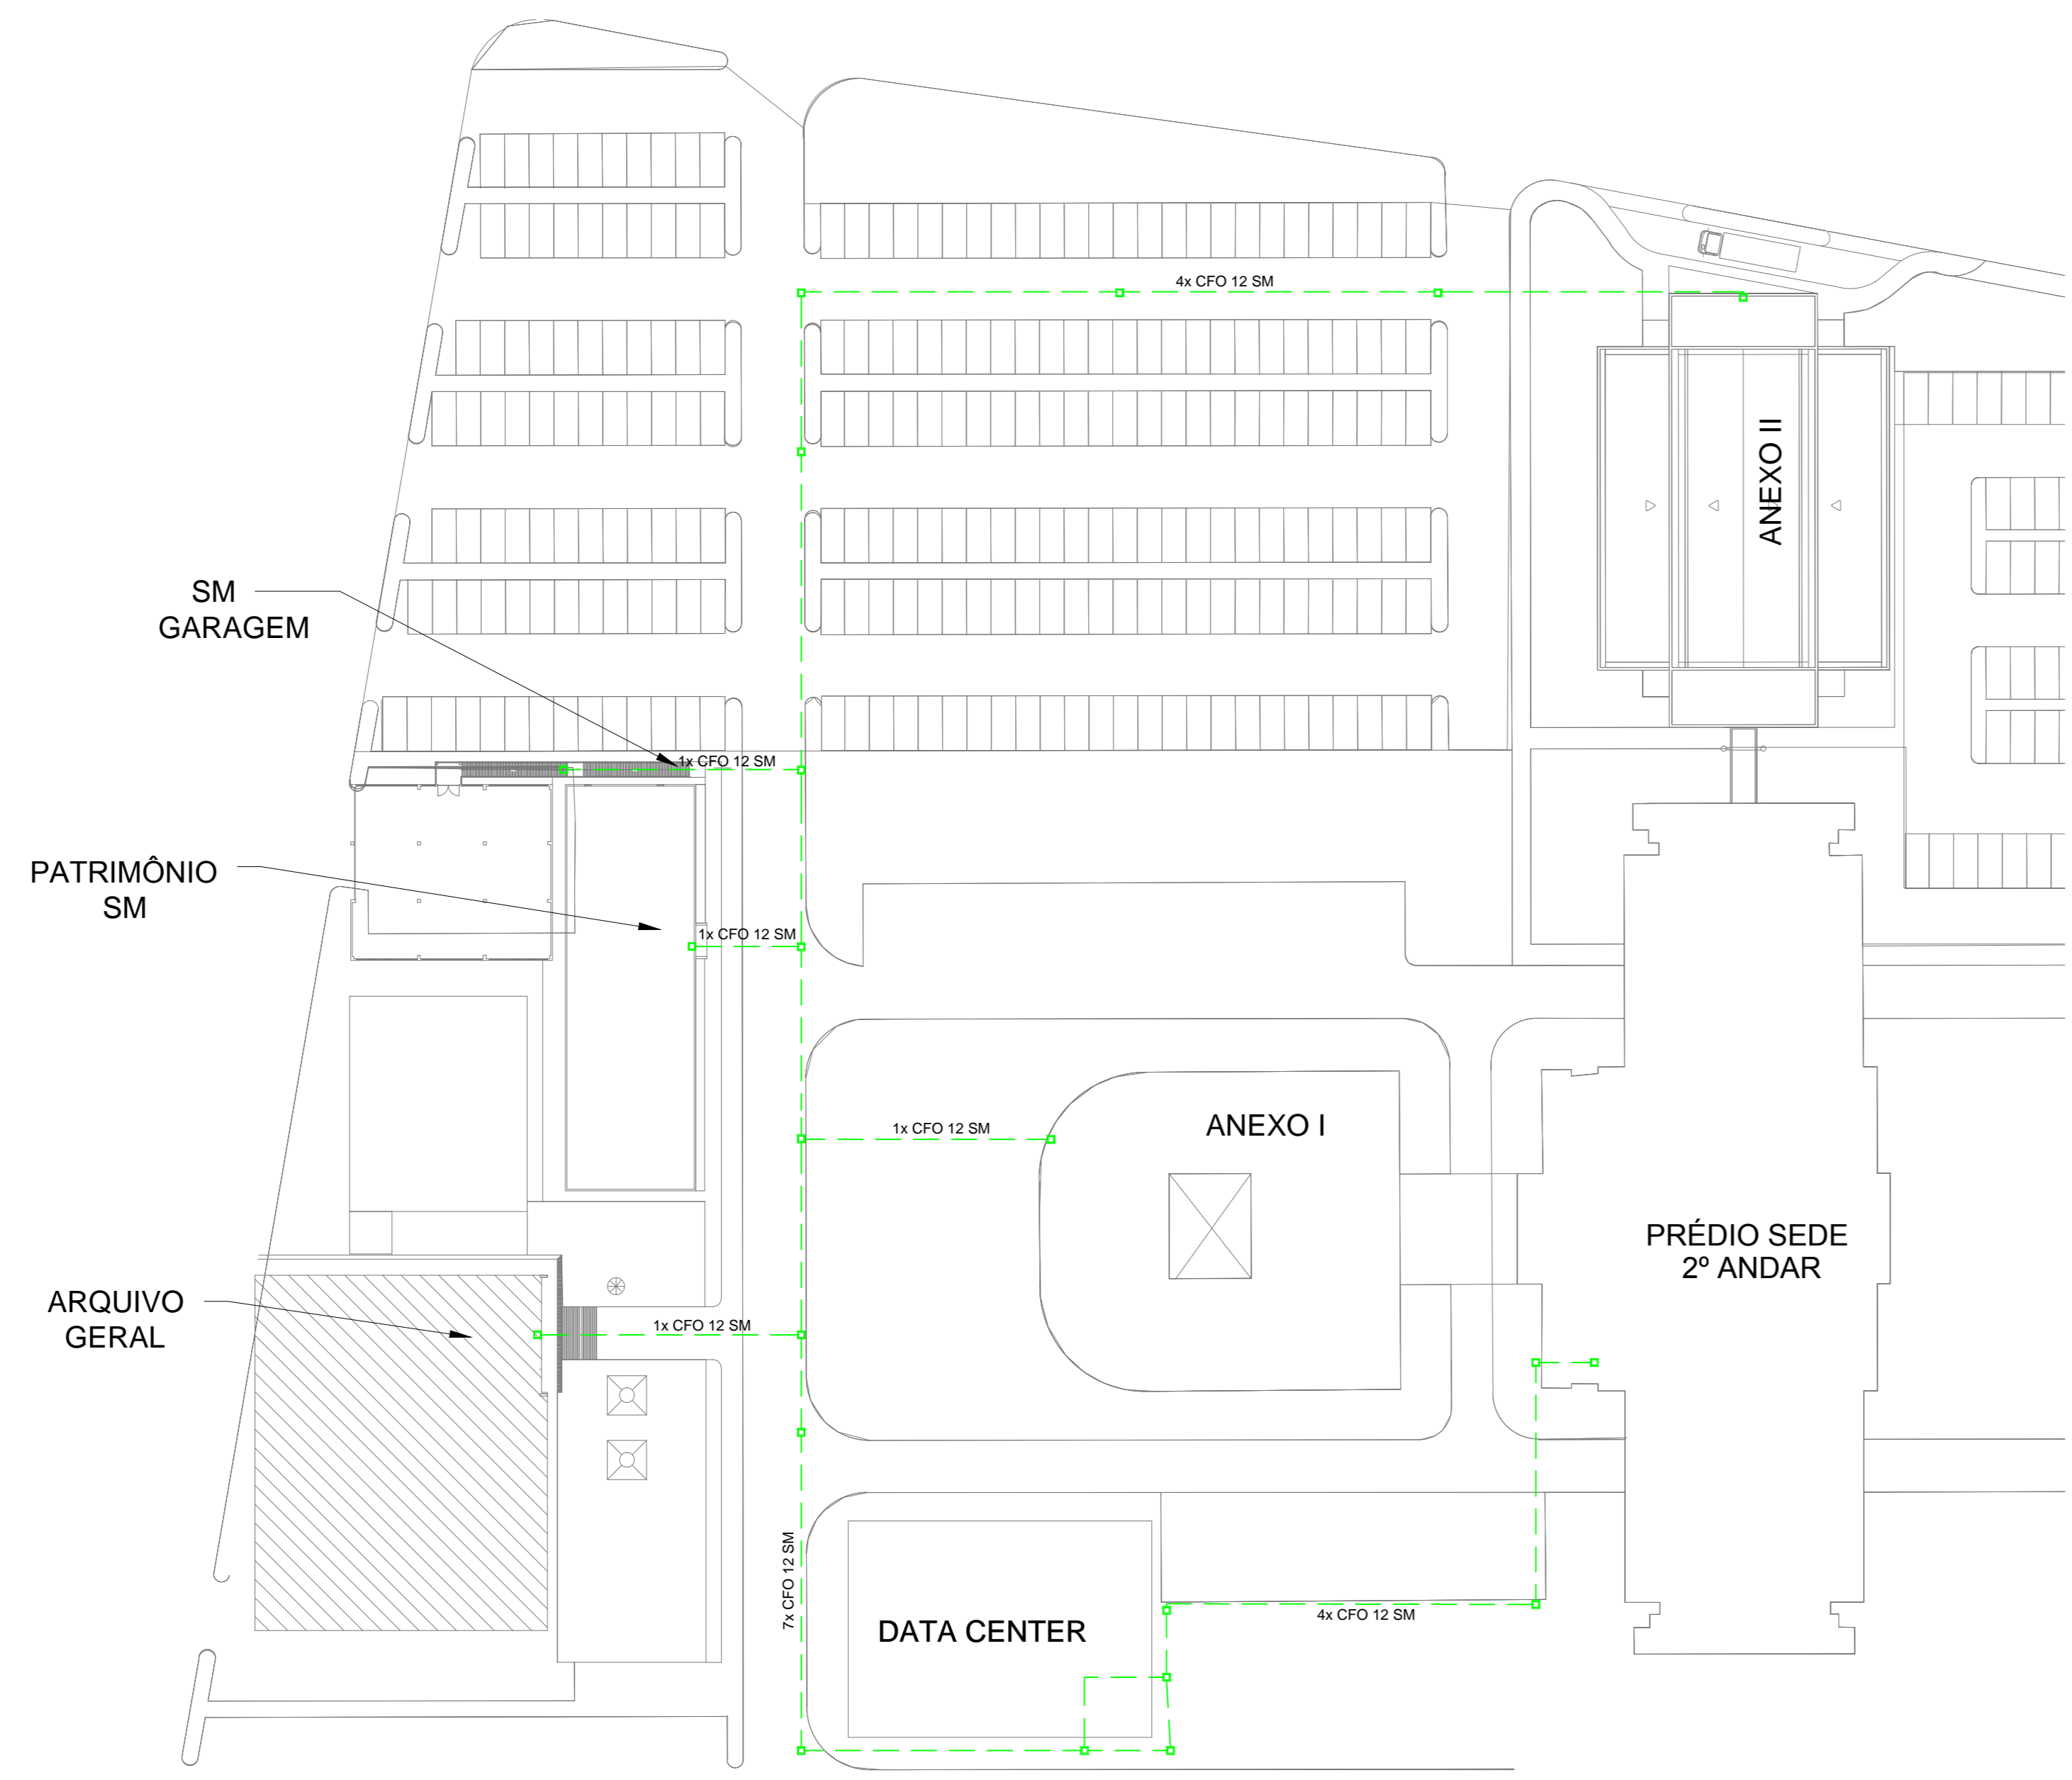


1 IMPLANTAÇÃO
1:100

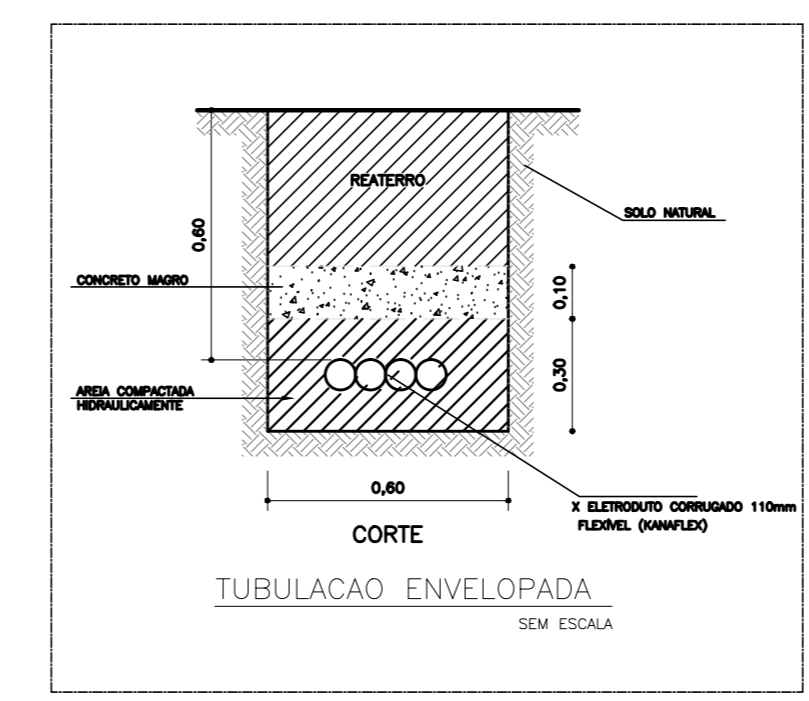

2 LOCAÇÃO
1:500

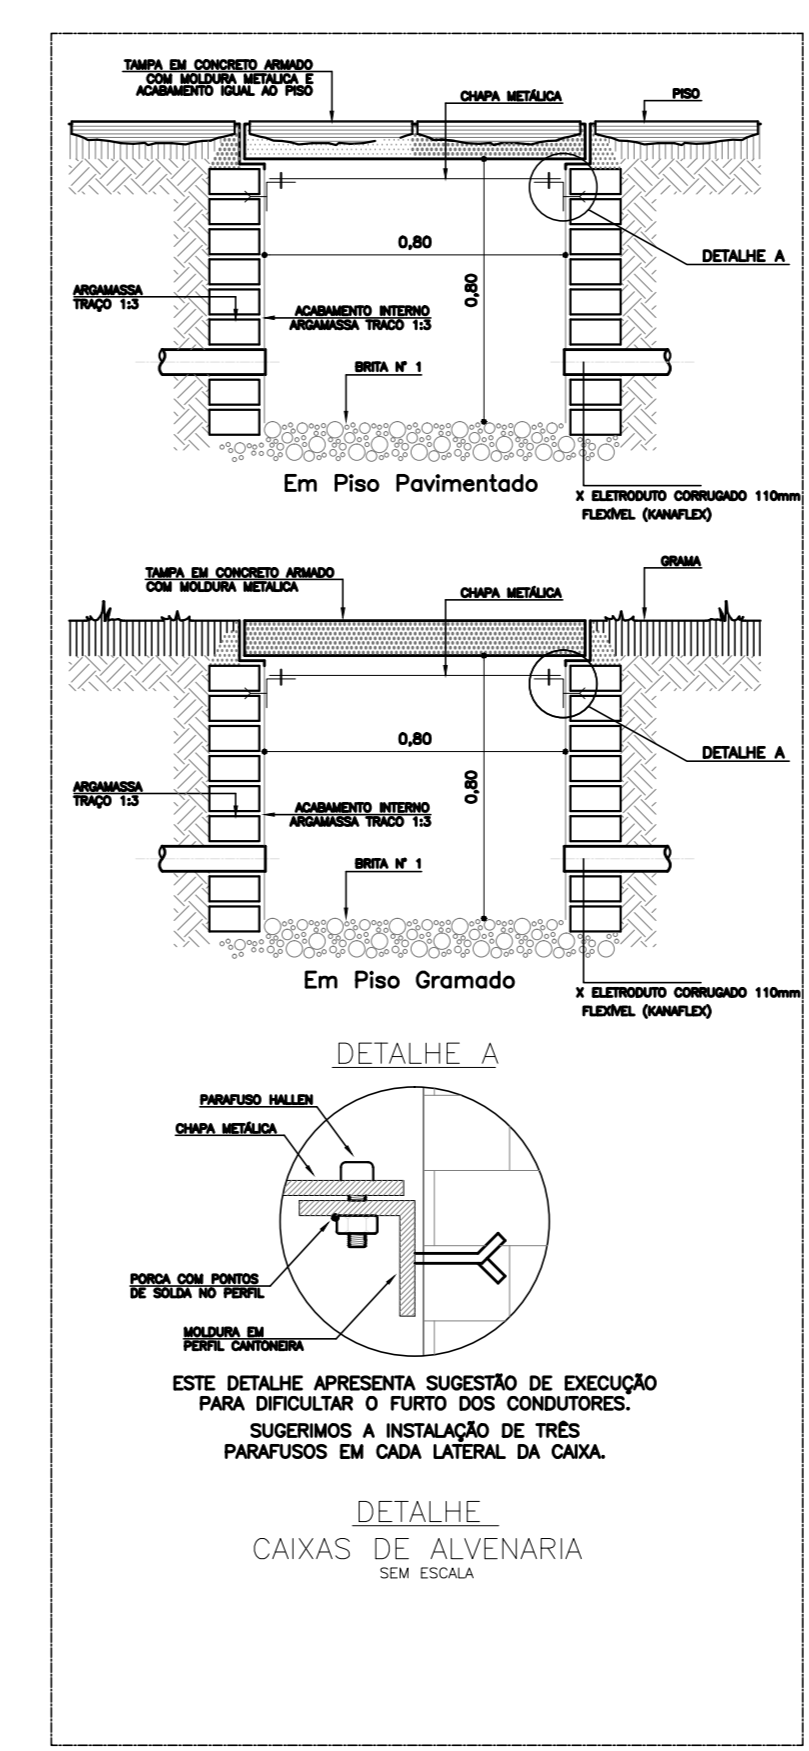

3 DETALHES
SEM ESCALA

A	LANÇAMENTO INICIAL	NERI	28/2017
Rev.	Discriminação	Resp.	Data
Eng. NERI PLILHAR PESCADOR	cria: 041.997-RS		
Eng. JOSE MAGLEU DA SILVA	cria: 120.424-SP		
EXECUÇÃO PROPRIETÁRIO			
 JFPE - JUSTIÇA FEDERAL PERNAMBUCO PERNAMBUCO		Proj.º	01
TELECOM IMPLANTAÇÃO, LOCAÇÃO E DETALHES		Planta nº	02/03
		Fase	A
		Verde	A
Desenho:		Data: 28/03/2017	Esc. INDICADA
Coordenador:		Arquivo: JFPE_TEL_FIS_IMPLANTAÇÃO_V01.dwg	