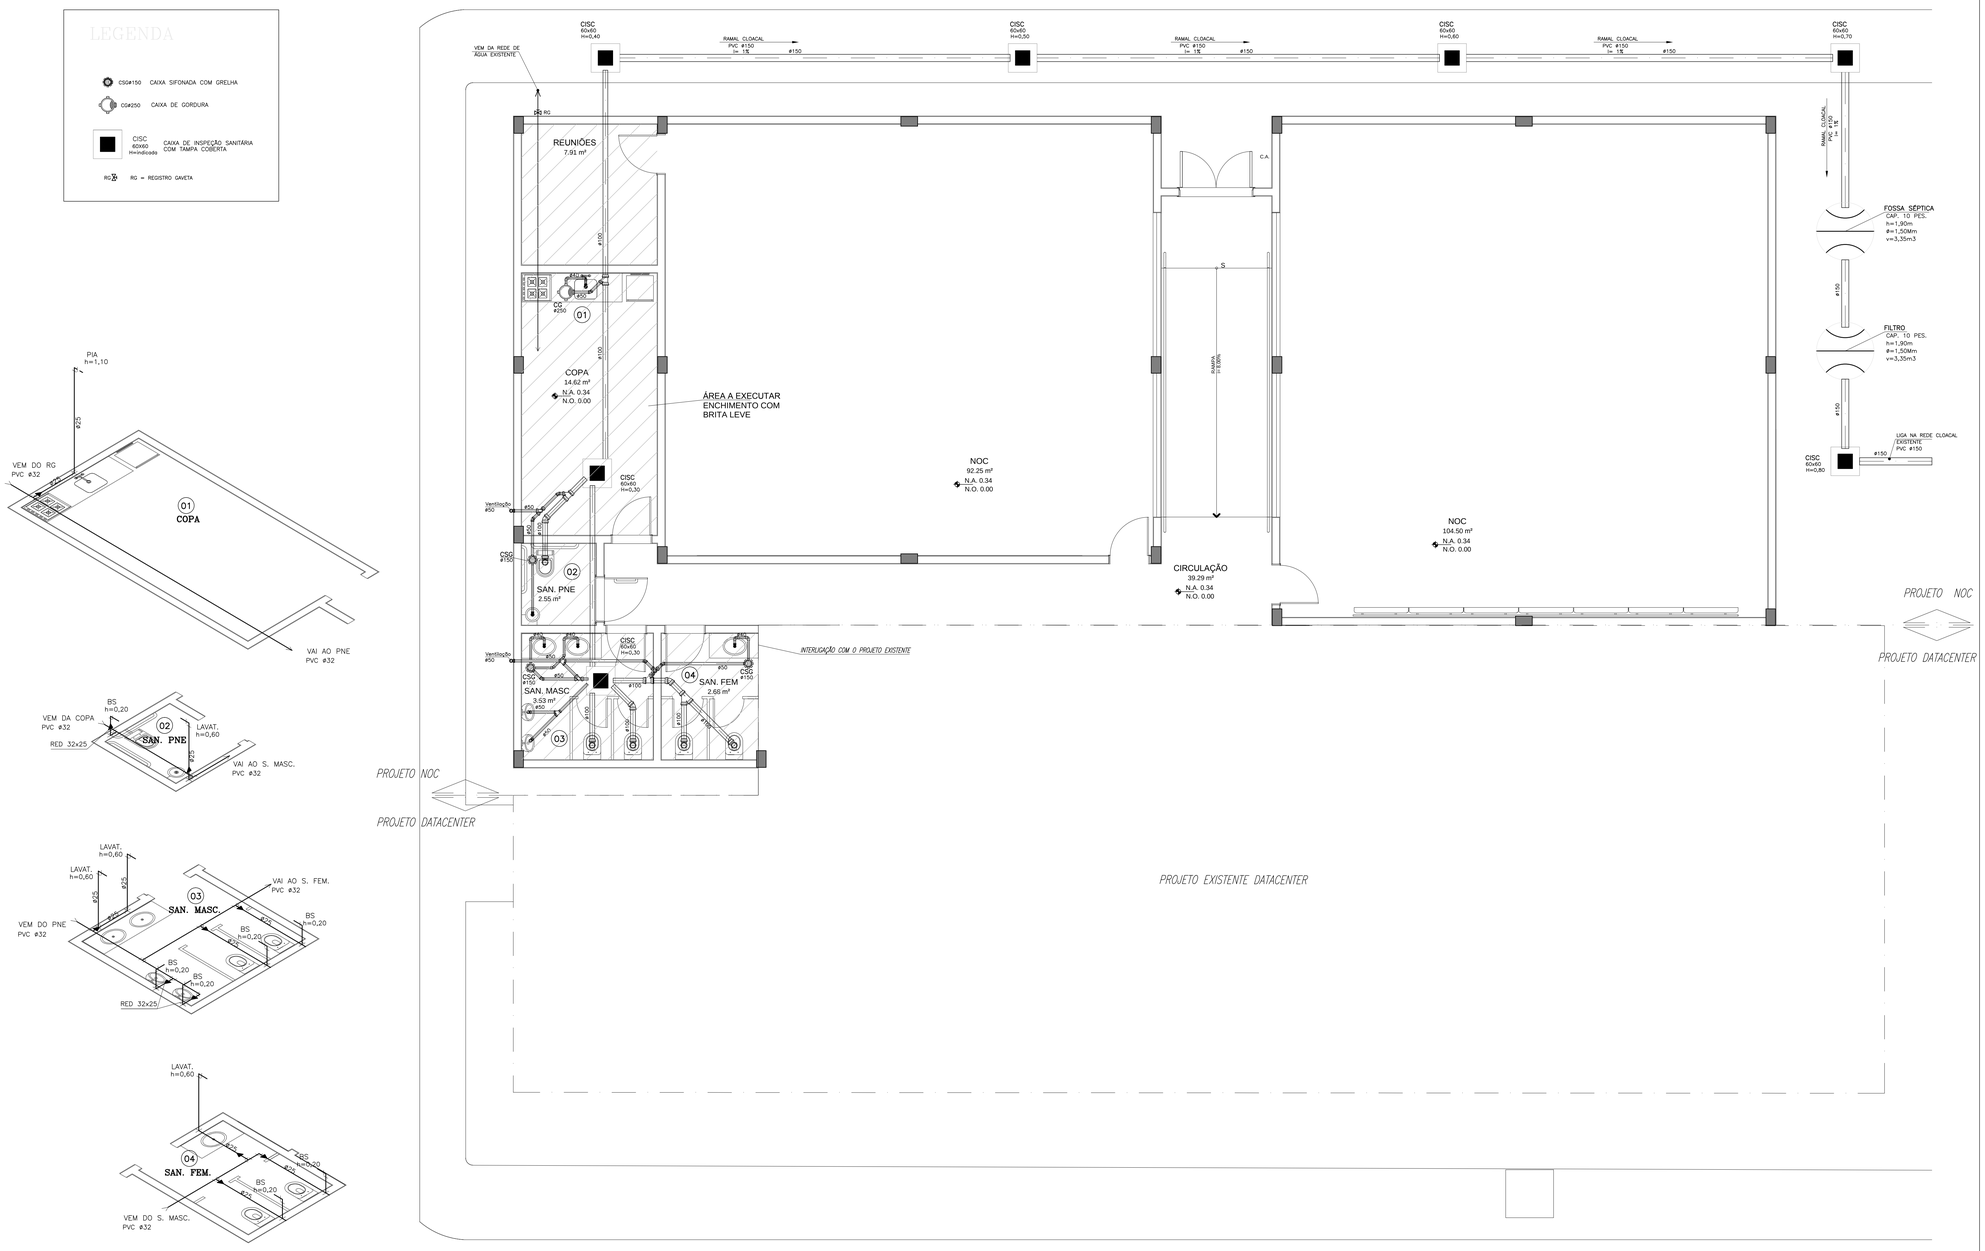

Rev.	Discriminação	Resp.	Data
A	LANÇAMENTO INICIAL		

Eng. JOSÉ MACLÉU DA SILVA CRE -SP120.424
Eng. NERI PLUHAR PESCADOR CREA-RS 041.997
Arq. NELSON BRACK DA COSTA CAU -RS A10401-9

EXECUÇÃO
PROPRIETÁRIO

CERTUM
Rua Gonçalo Ramos Coelho, nº 88a
PORTO ALEGRE - RS
CEP 91.920-320
TEL:(51) 3222-3535
Site: www.certum.com.br

JFPE - JUSTIÇA FEDERAL PERNAMBUCO
PERNAMBUCO

PJ nº 08

PROJETO NOC
HIDROSSANITÁRIO

Prancha nº 01/01

Fase A | Versão A

Desenho: | Data 27.07.17 | Esc. 1:50
Coordenador: | Arquivo: JFPE_NOC-HID_F01_V01.dwg