




INVERSORES 04, 05, 06 E 09
SOLIS-110K-5G

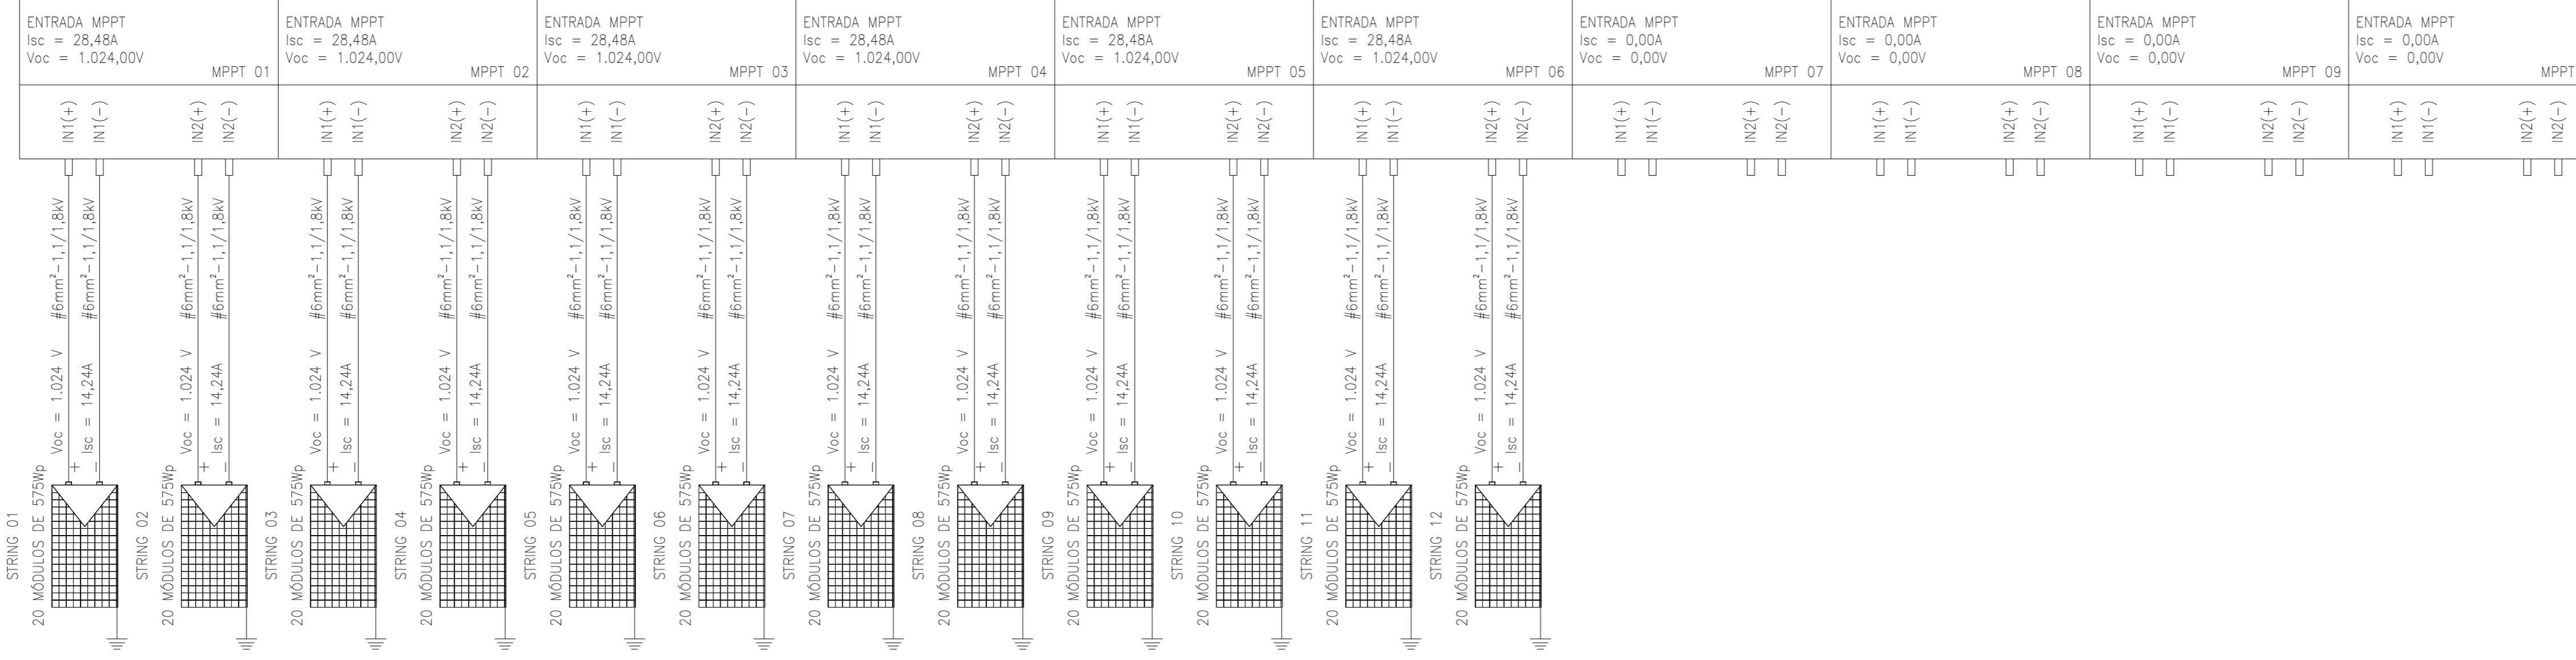


INVERSORES 07
SOLIS-110K-5G

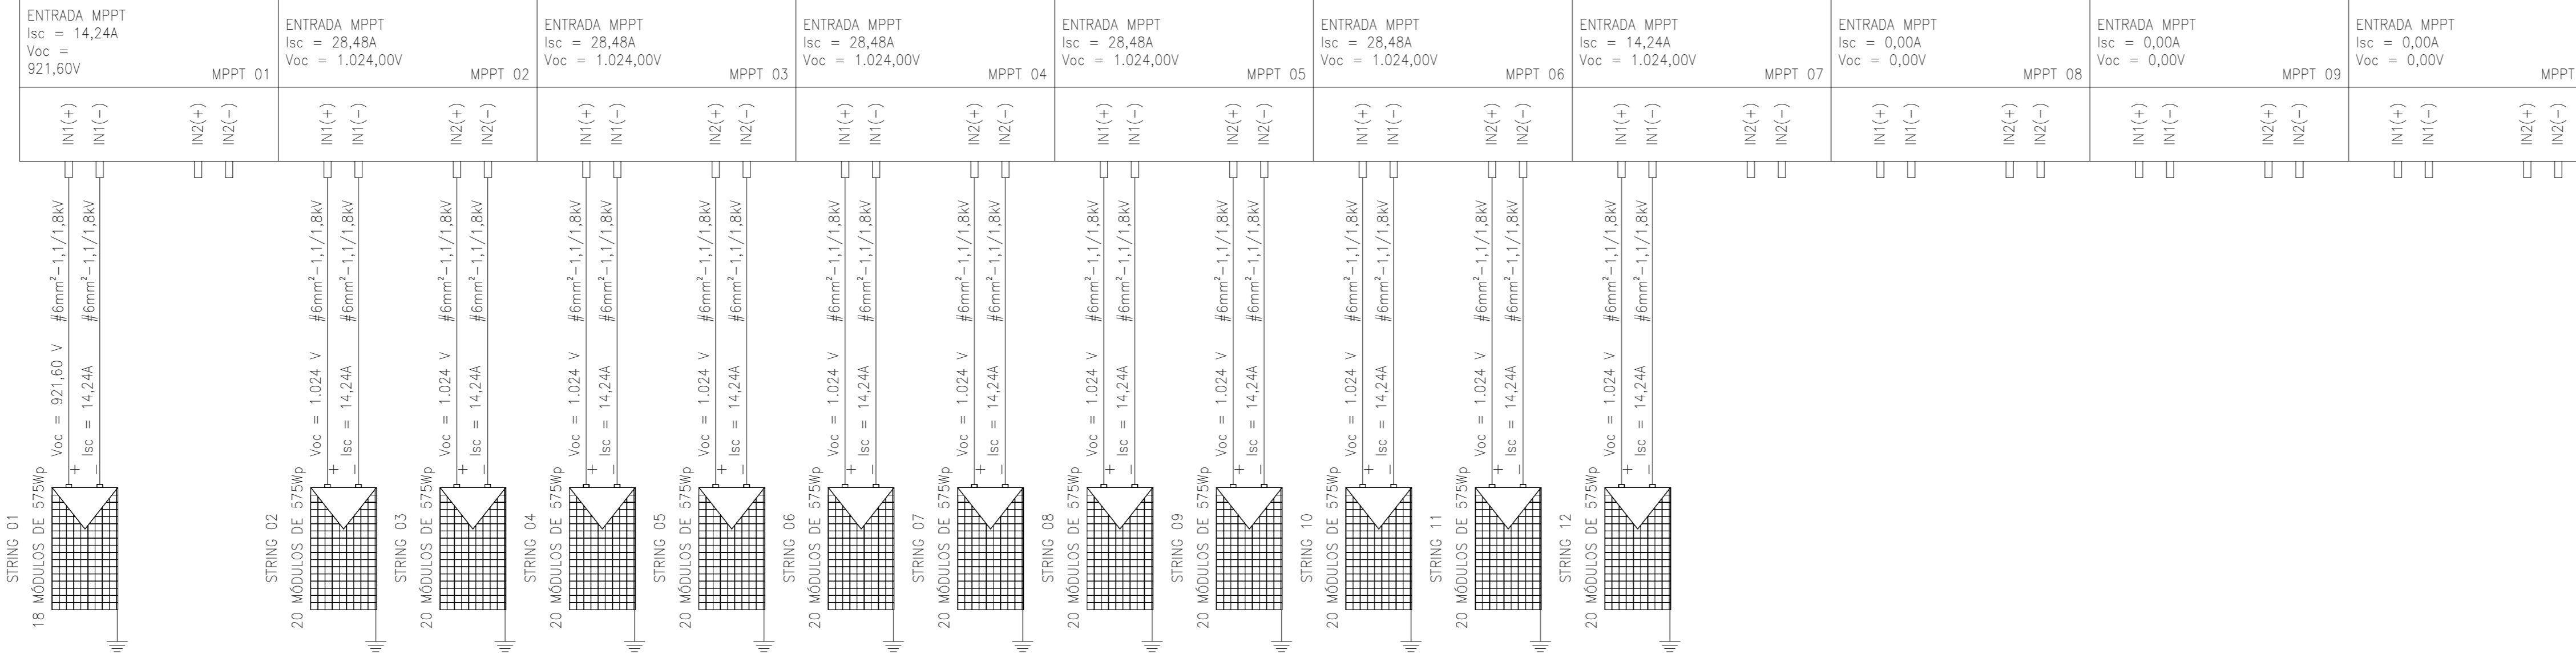

256

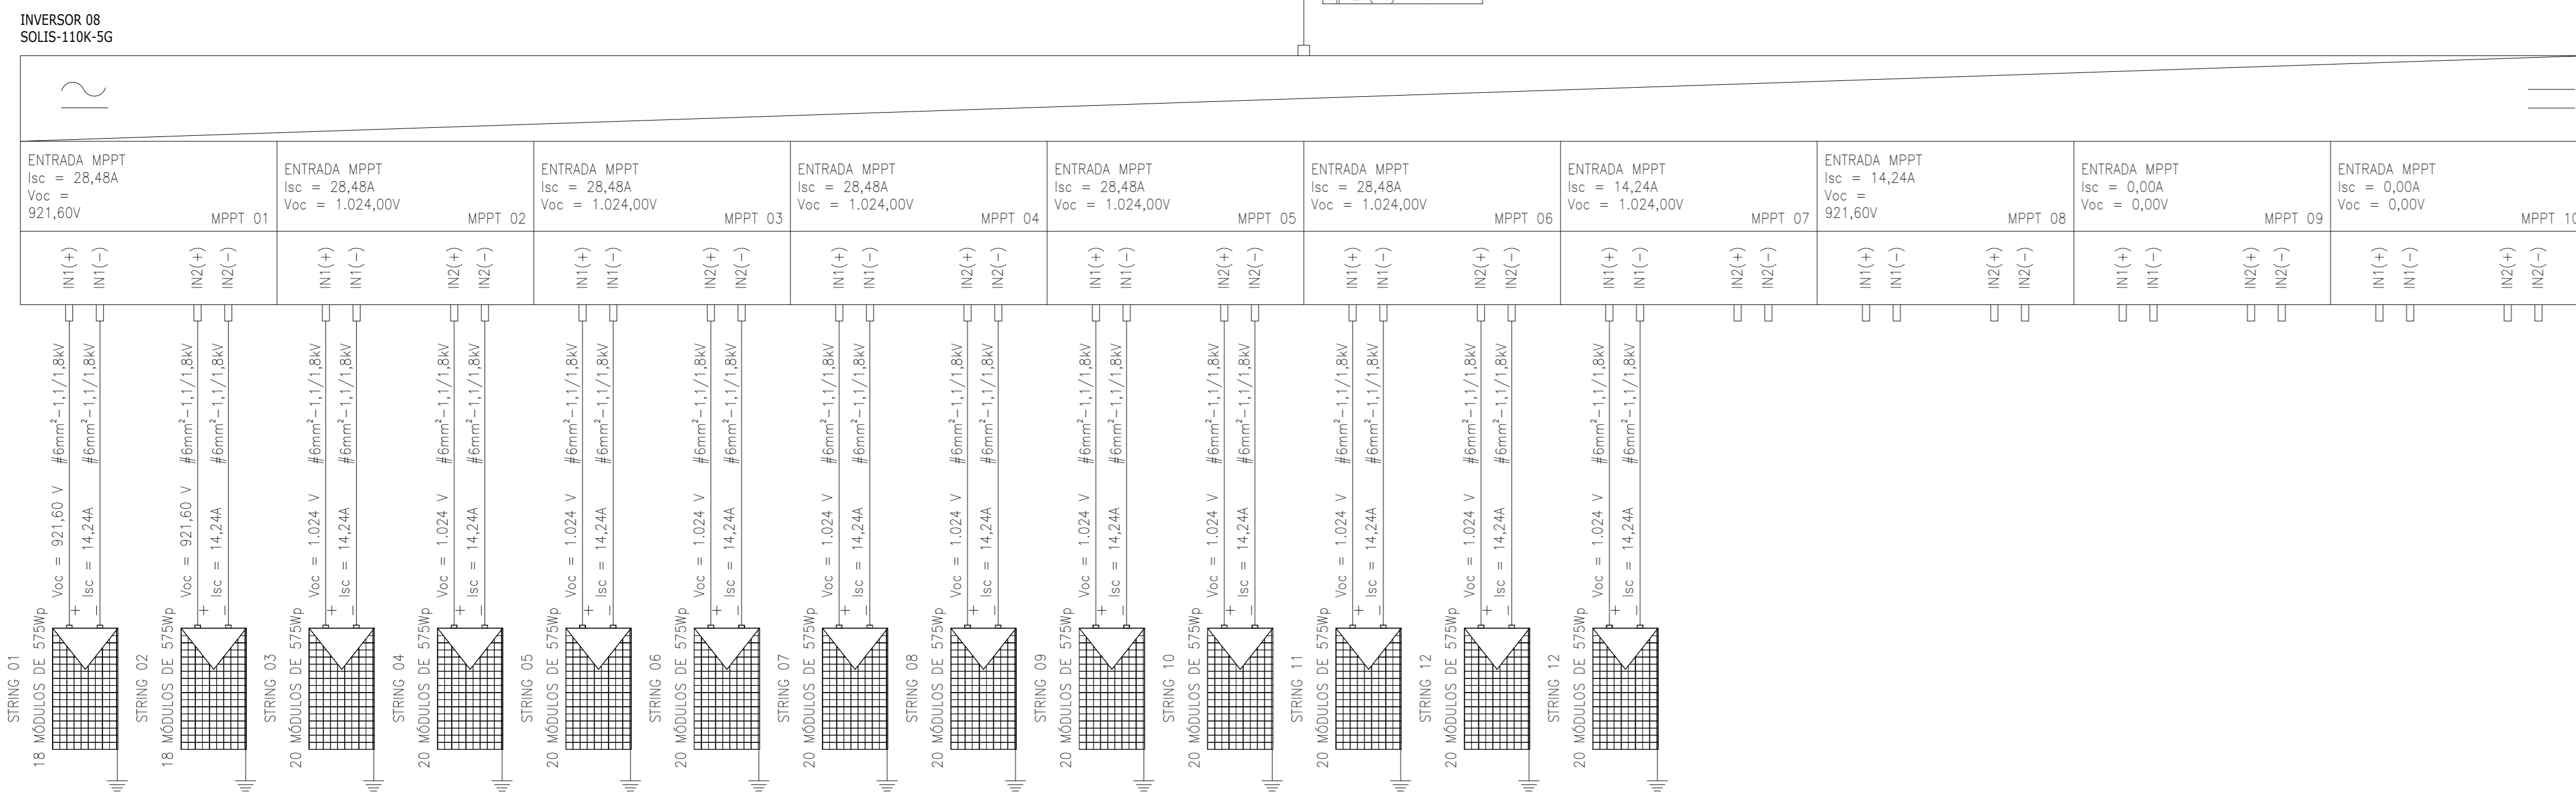

DIAGRAMAS 02
ESCALA 1:50

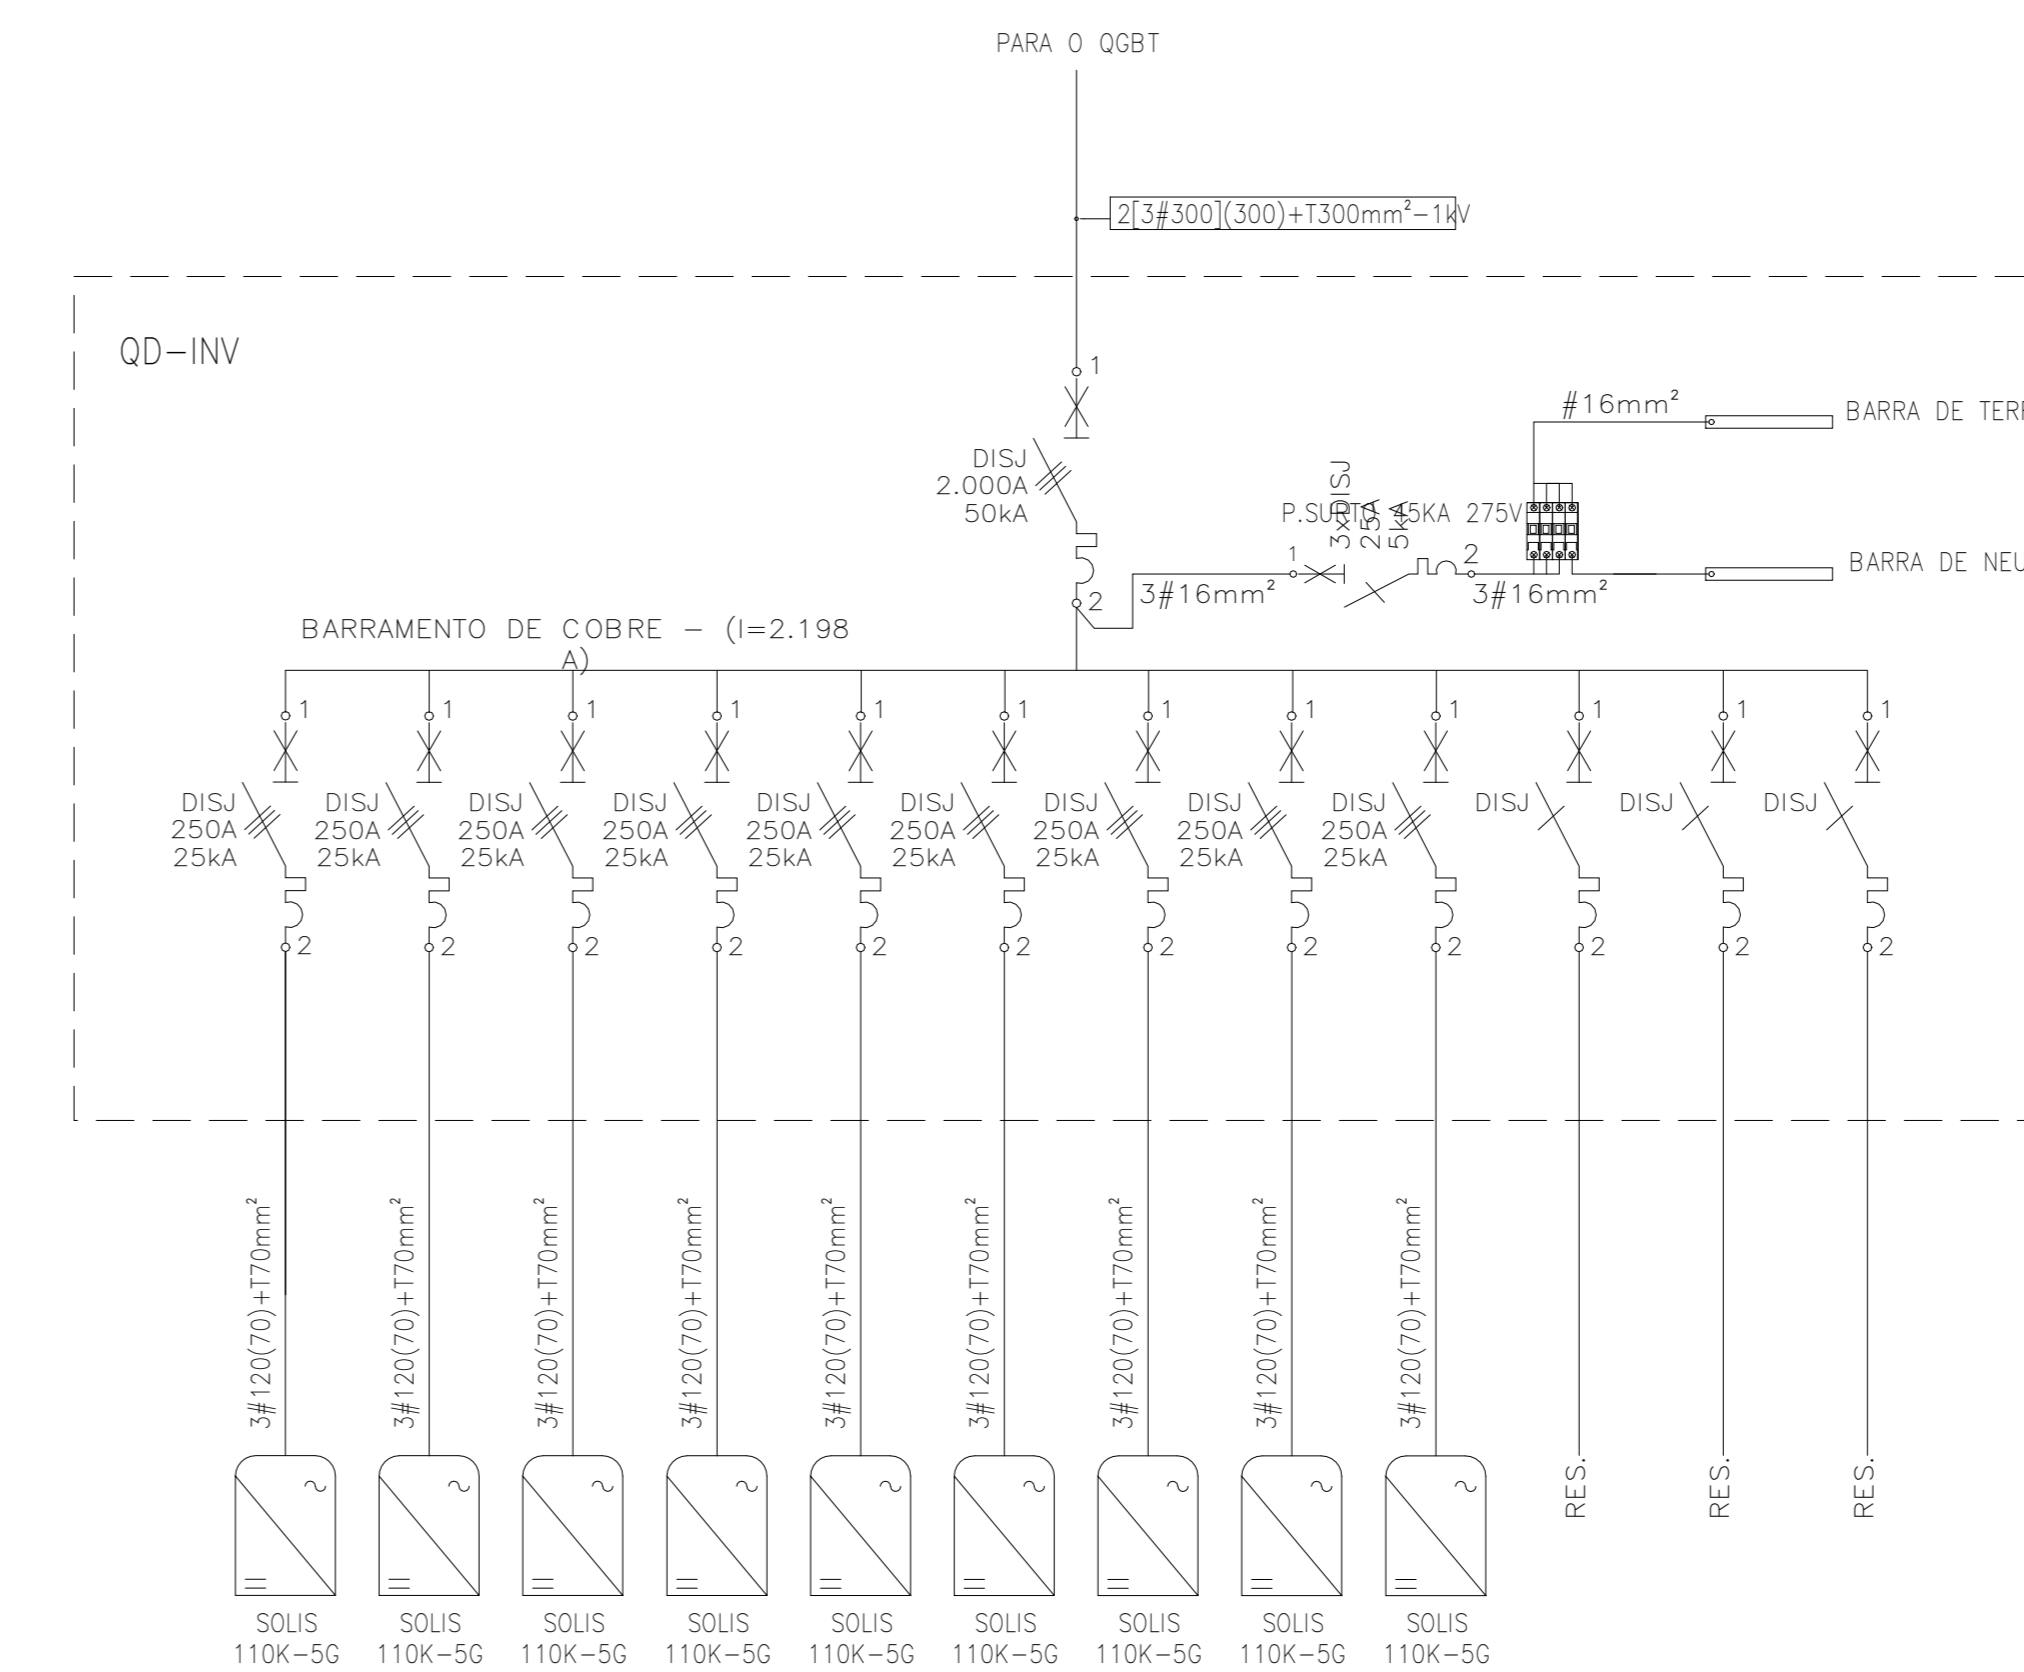

PROPRIETÁRIO		CONSELHO DE ARQUITETURA E URBANISMO	
PROJETO		MAYRTHON P.C. JUNIOR	
CONSTRUÇÃO		060191712-0	
REV.	DESCRIÇÃO	RESPONSÁVEL	GR. CODE
PROJETO: USINA FOTOVOLTAICA - SEDE JFPE		CLIENTE: JUST. FEDERAL	
ENDEREÇO: AVENIDA RECIFE, Nº 6250 - JOQUÁ - RECIFE - PE		CIDADE / UF	CONTRATO
DIAGRAMAS		RECIFE / PE	35/2024
		ETAPA: US-009/011	
DESENHO	EMISSÃO INICIAL	ESCALA	DISCIPLINA
Autor	07/15/24	1:50	ETAPA: EX
RESP. TÉCNICO:	ENG. ELETRICISTA	NOME DO ARQUIVO	REVISÃO
MAYRTHON P.C. JUNIOR	060191712-0	JPES-US-EX-009-011-	
Rua Alceu Amoroso Lima, 279-A, sala 910 - Edif. Monte Salvador Centro das Américas - Salvador - BA - CEP: 41.501-700		Av. Santos Dumont 3000, sala 609 - Edif. Casa Blanca Arlene - Fortaleza - CE - CEP: 61.160-190	
Tel: (81) 3531-0000 - (81) 3531-0001 - (81) 3531-0002		Tel: (85) 3331-0000 - (85) 3331-0001 - (85) 3331-0002	