


Elemento	Pos.	Diam.	Q.	Dob.	Ret.	Dob.	Comp.	Total	CA-50	CA-60
		(cm)	(cm)	(cm)	(cm)	(cm)	(cm)	(kg)	(kg)	(kg)
Armadura longitudinal inferior	1	Ø8.3	60	10	590	10	560	33600	82.3	
	2	Ø8	84	10	740	10	760	71440	282.1	
	3	Ø8.3	67	10	740	10	760	59200	124.7	
	4	Ø12.5	30	10	740	10	760	22800	219.6	
	5	Ø4.2	52	9	99	12	120	6240		6.8
	6	Ø8	44	4	444	12	460	20240	79.0	
	7	Ø10	49	4	694	12	710	34760	214.4	
	8	Ø8	127	4	744	12	760	96050	381.1	
	9	Ø10	83	4	792	14	810	75350	464.2	
	10	Ø8.3	12	4	744	12	760	9120	22.3	
	11	Ø8	8	12	228	12	250	2220	8.9	
	12	Ø10	5	14	228	14	254	1270	7.8	
	13	Ø5	12	6	228	6	238	2856		4.5
	14	Ø5	8	10	228	6	242	1836		3.0
	15	Ø10	16	4	744	12	760	7000	46.8	
	16	Ø4.2	6	6	744	10	60		0.1	
	17	Ø4.2	2	10	20	30	60		0.1	
	18	Ø8.3	3	14	228	14	254	762	1.9	
	19	Ø8	2	18	228	14	258	510	2.0	
	20	Ø10	2	29	228	14	265	530	3.3	
	21	Ø5	1	15	107	15	137	137		0.2
	22	Ø8.3	2	15	117	15	47	94	0.2	
	23	Ø5	1	15	117	15	47	47		0.1
	24	Ø8.3	1	15	47	15	77	77	0.2	
25	Ø8.3	1	15	107	15	107	107	0.3		
Total:								1942.0	14.8	
								Ø4.2	0.0	7.0
								Ø5	0.0	7.8
								Ø6.3	231.9	0.0
								Ø8	754.0	0.0
								Ø10	738.5	0.0
								Ø12.5	219.6	0.0
								Total:	1942.0	14.8

Resumo Aço COBERTURA		Comp. total (m)	Peso (kg)	Total
Armadura longitudinal inferior				
CA-50	Ø6.3	946.8	232	
	Ø8	1909.7	754	
	Ø10	1195.2	737	
	Ø12.5	228.0	220	1943
CA-60	Ø4.2	63.6	7	
	Ø5	49.8	8	15
Total				1958

COBERTURA
Armadura longitudinal inferior
Concreto: C25, em geral
CA-50 e CA-60
Escala: 1:40

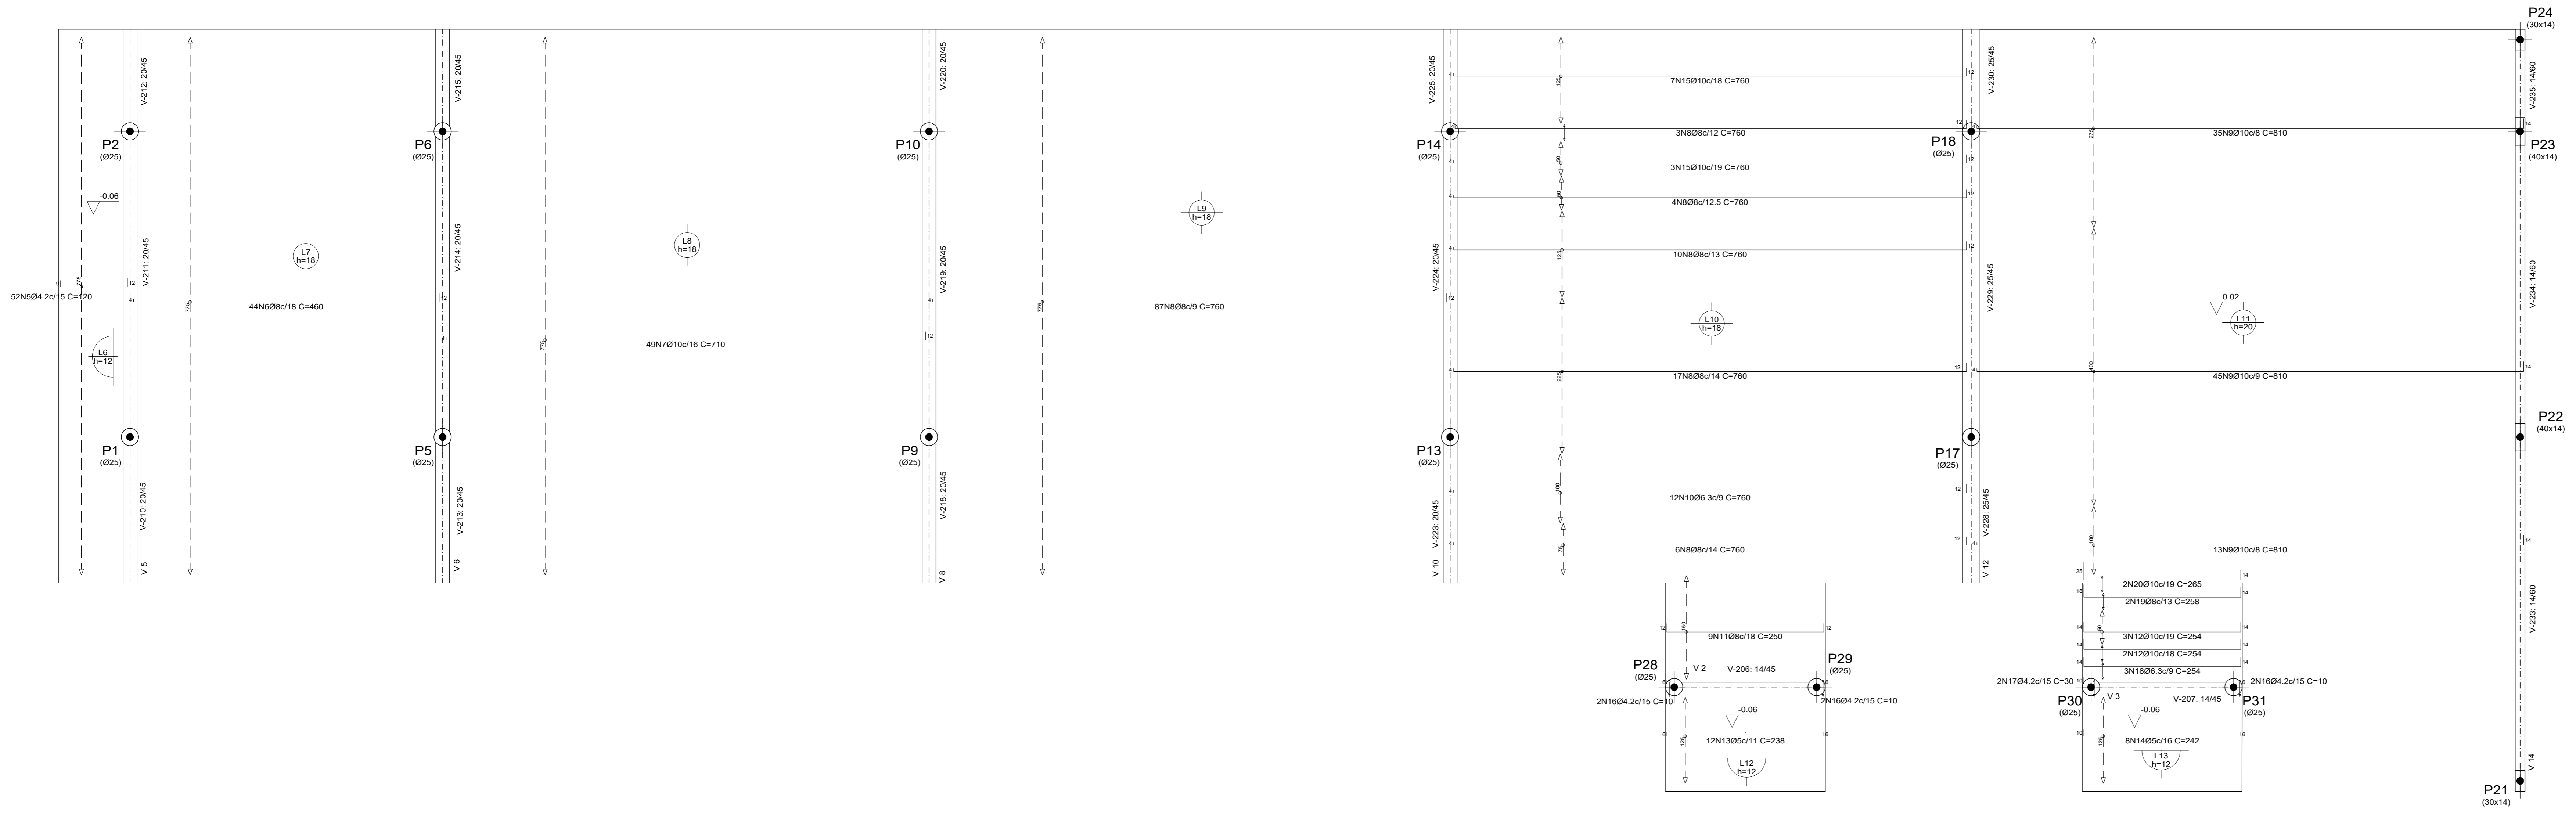

LAJES

ARCOVERDE - PE

Endereço: Avenida Osvaldo Cruz, BR 232, nº 1328, bairro São Miguel

Proprietário: Seção Judiciária de Pernambuco

Autor do Projeto: Engº Gil Lúcio Castello Branco - CREA Nº 1.768 DPE

Révis. Técnico:

Proprietário: _____

Auxiliar do Projeto: _____ CREA Nº 1.768 DPE

R.T. CREA Nº _____

CREA

ARMADURA LONGITUDINAL INFERIOR - POSITIVA

PRIMEIRA	ESTACIONAMENTO COBERTO	PRIMEIRA
01/04	LAJES: DIMENSÕES E ARMADURAS	ESTR.
Data: Mar/2023	Desenho: Lúcio	Escala: Indebida