


COBERTURA  
Estr. Escala: 1:40

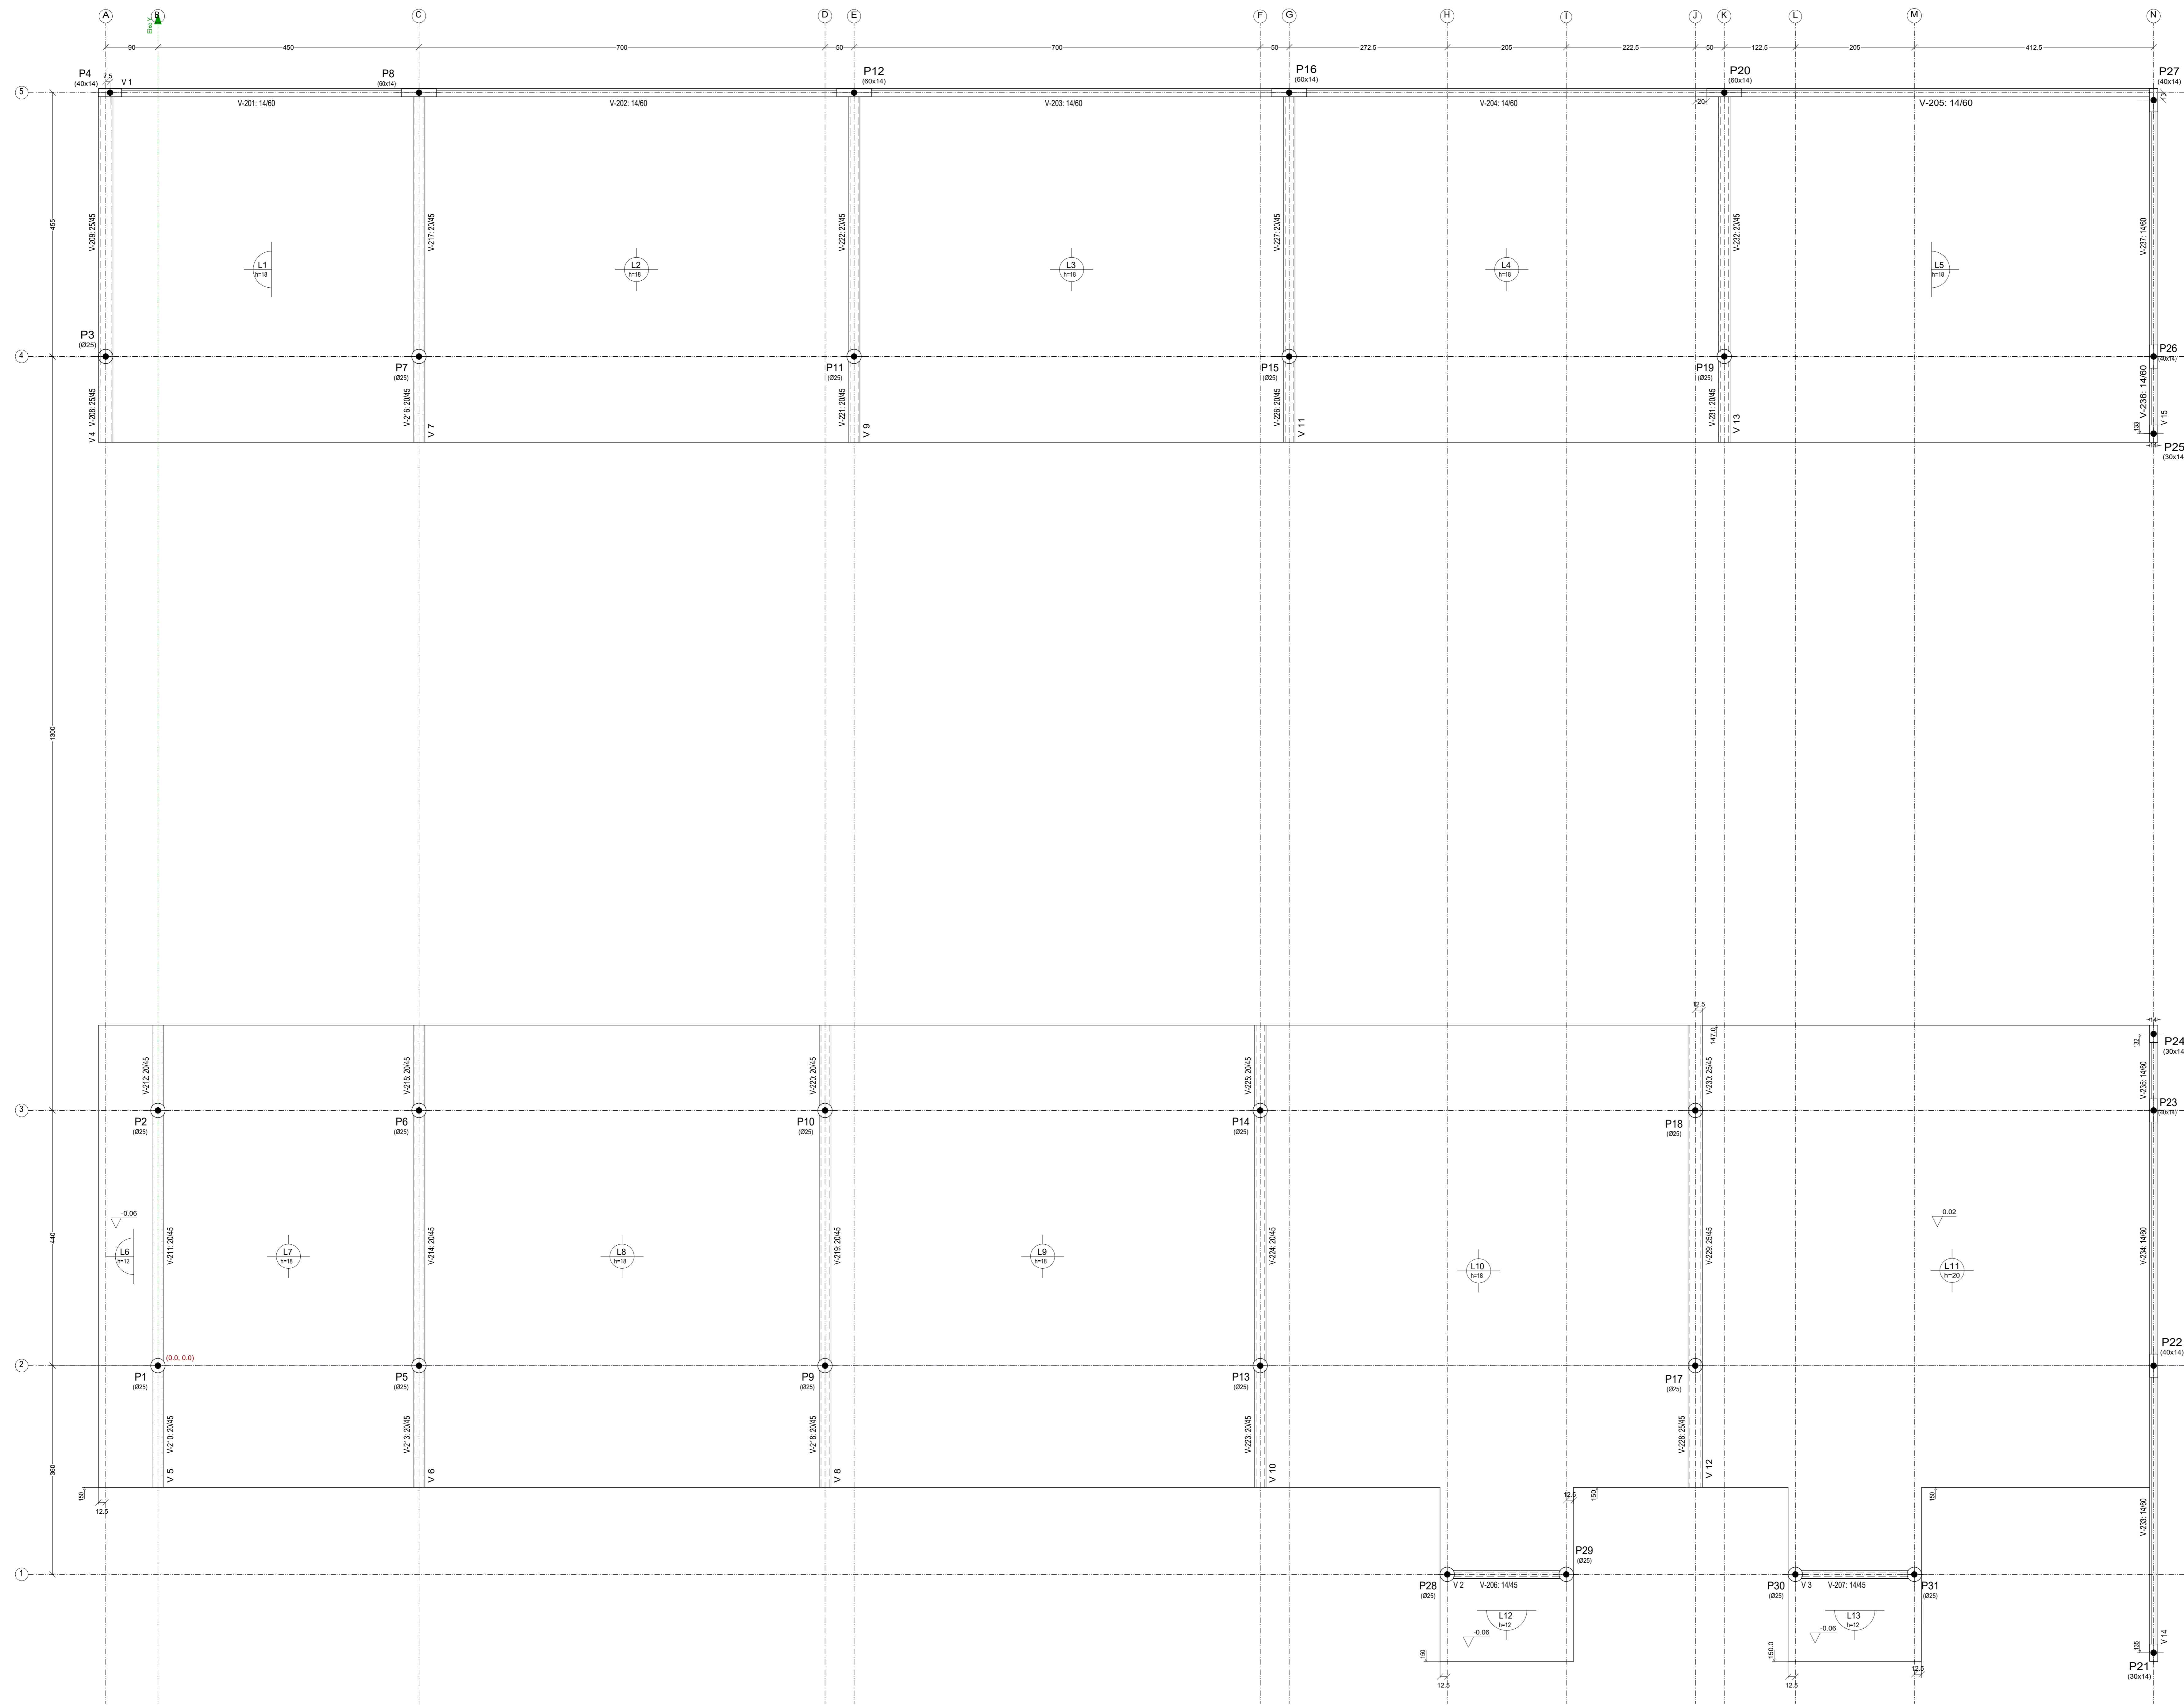

COBERTURA				
Elemento	Formas (m <sup>2</sup> )	Superfície (m <sup>2</sup> )	Volume (m <sup>3</sup> )	Barra (kg)
Lajes maciças	490,88	86,920	6758	
Vigas	110,72	21,13	11,350	803
Pilares	31,87	1,725	84	
<b>Total</b>	<b>633,47</b>	<b>109,775</b>	<b>7852</b>	
Índices (por m <sup>2</sup> )	-	-	0,198	13,68
Superfície total	513,61 m <sup>2</sup>			

## FORMAS

ARCOVERDE - PE

Endereço: Avenida Ovídio Cruz, BR 232, nº 1328, Bairro São Miguel

Proprietário: Seção Judiciária de Pernambuco

Autor do Projeto: Eng.º Civil Lúcio Candeal Branco - CREA Nº 1.768-DPE

Responsável Técnico:

Proprietário: \_\_\_\_\_

Autor do Projeto: \_\_\_\_\_ CREA Nº 1.768-DPE

A.T. CREA Nº \_\_\_\_\_

CREA

---

**FORMAS DA COBERTURA**

ESTACIONAMENTO COBERTO

FORMAS, DIMENSÕES E LOCAÇÃO

03/03

ESTR.