


Marquise
Piso
Escala: 1:50

Marquise				
Elemento	Formas (m ²)	Superfície (m ²)	Volume (m ³)	Barra (kg)
Lajes maciças	-	23.10	3.470	176
Vigas	115.79	13.66	8.960	523
Muros de concreto armado	-	35.94	2.516	644
Pilares	3.80	-	0.200	17
Total	-	72.70	15.146	1360
Índices (por m ²)	-	-	0.398	35.72
Superfície total: 38.07 m ²				

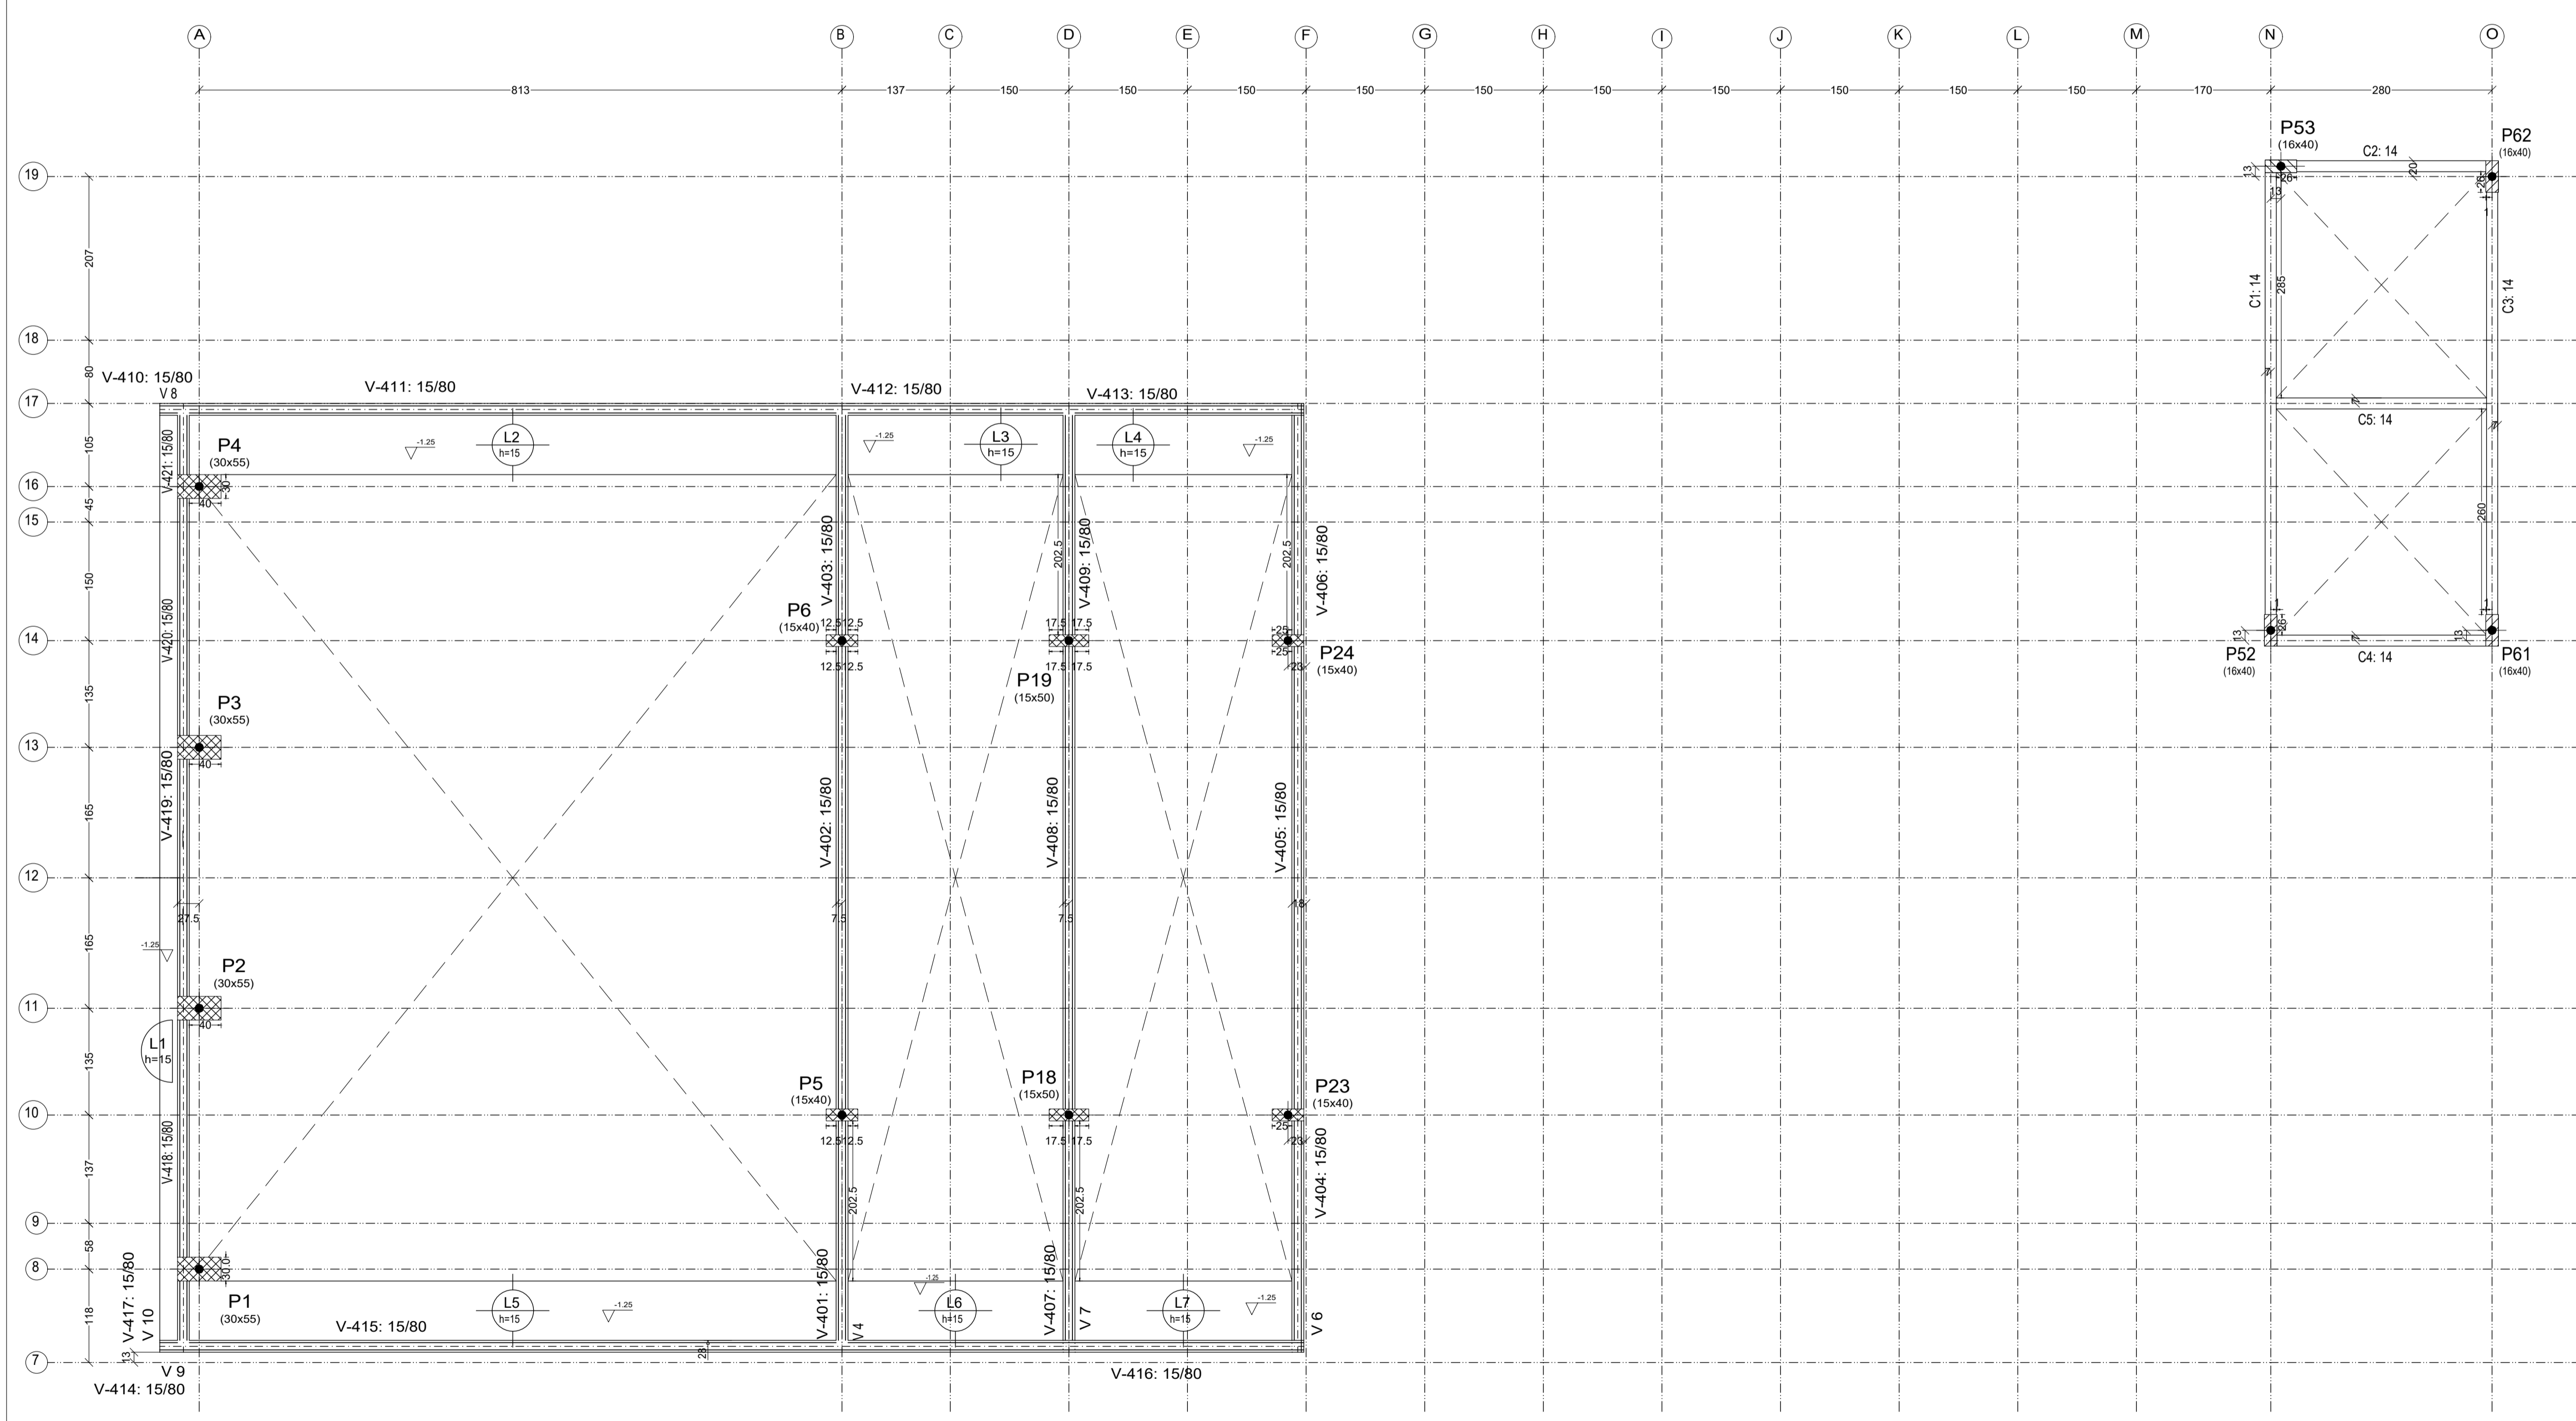

FORMAS

ARCOVERDE - PE

ENDEREÇO: RUA EDILIO SIMÕES DA ROCHA, 53-85 - SÃO MIGUEL
 PROPRIETÁRIO: SEÇÃO JUDICIÁRIA DE PERNAMBUCO
 Autor do Projeto: Engº Civil Lucas Castello Branco - CREA Nº 1.768 D/P1
 Resp. Técnico:

Proprietário: _____
 Autor do Projeto: _____ CREA Nº 1.768 D/P1
 R.T. CREA Nº _____

CREA

FORMAS DA MARQUISE E DO RESERVATÓRIO

PRANCHA	EDIFÍCIO DE USO PÚBLICO - JUSTIÇA FEDERAL	TIPO
05/06	FORMAS: DIMENSÕES E LOCAÇÃO	ESTR.
Data: Outubro/2022	Desenho: LIGO	Escala: Indizada