





PLANTA DE PAISAGISMO
ESC.: 1:250

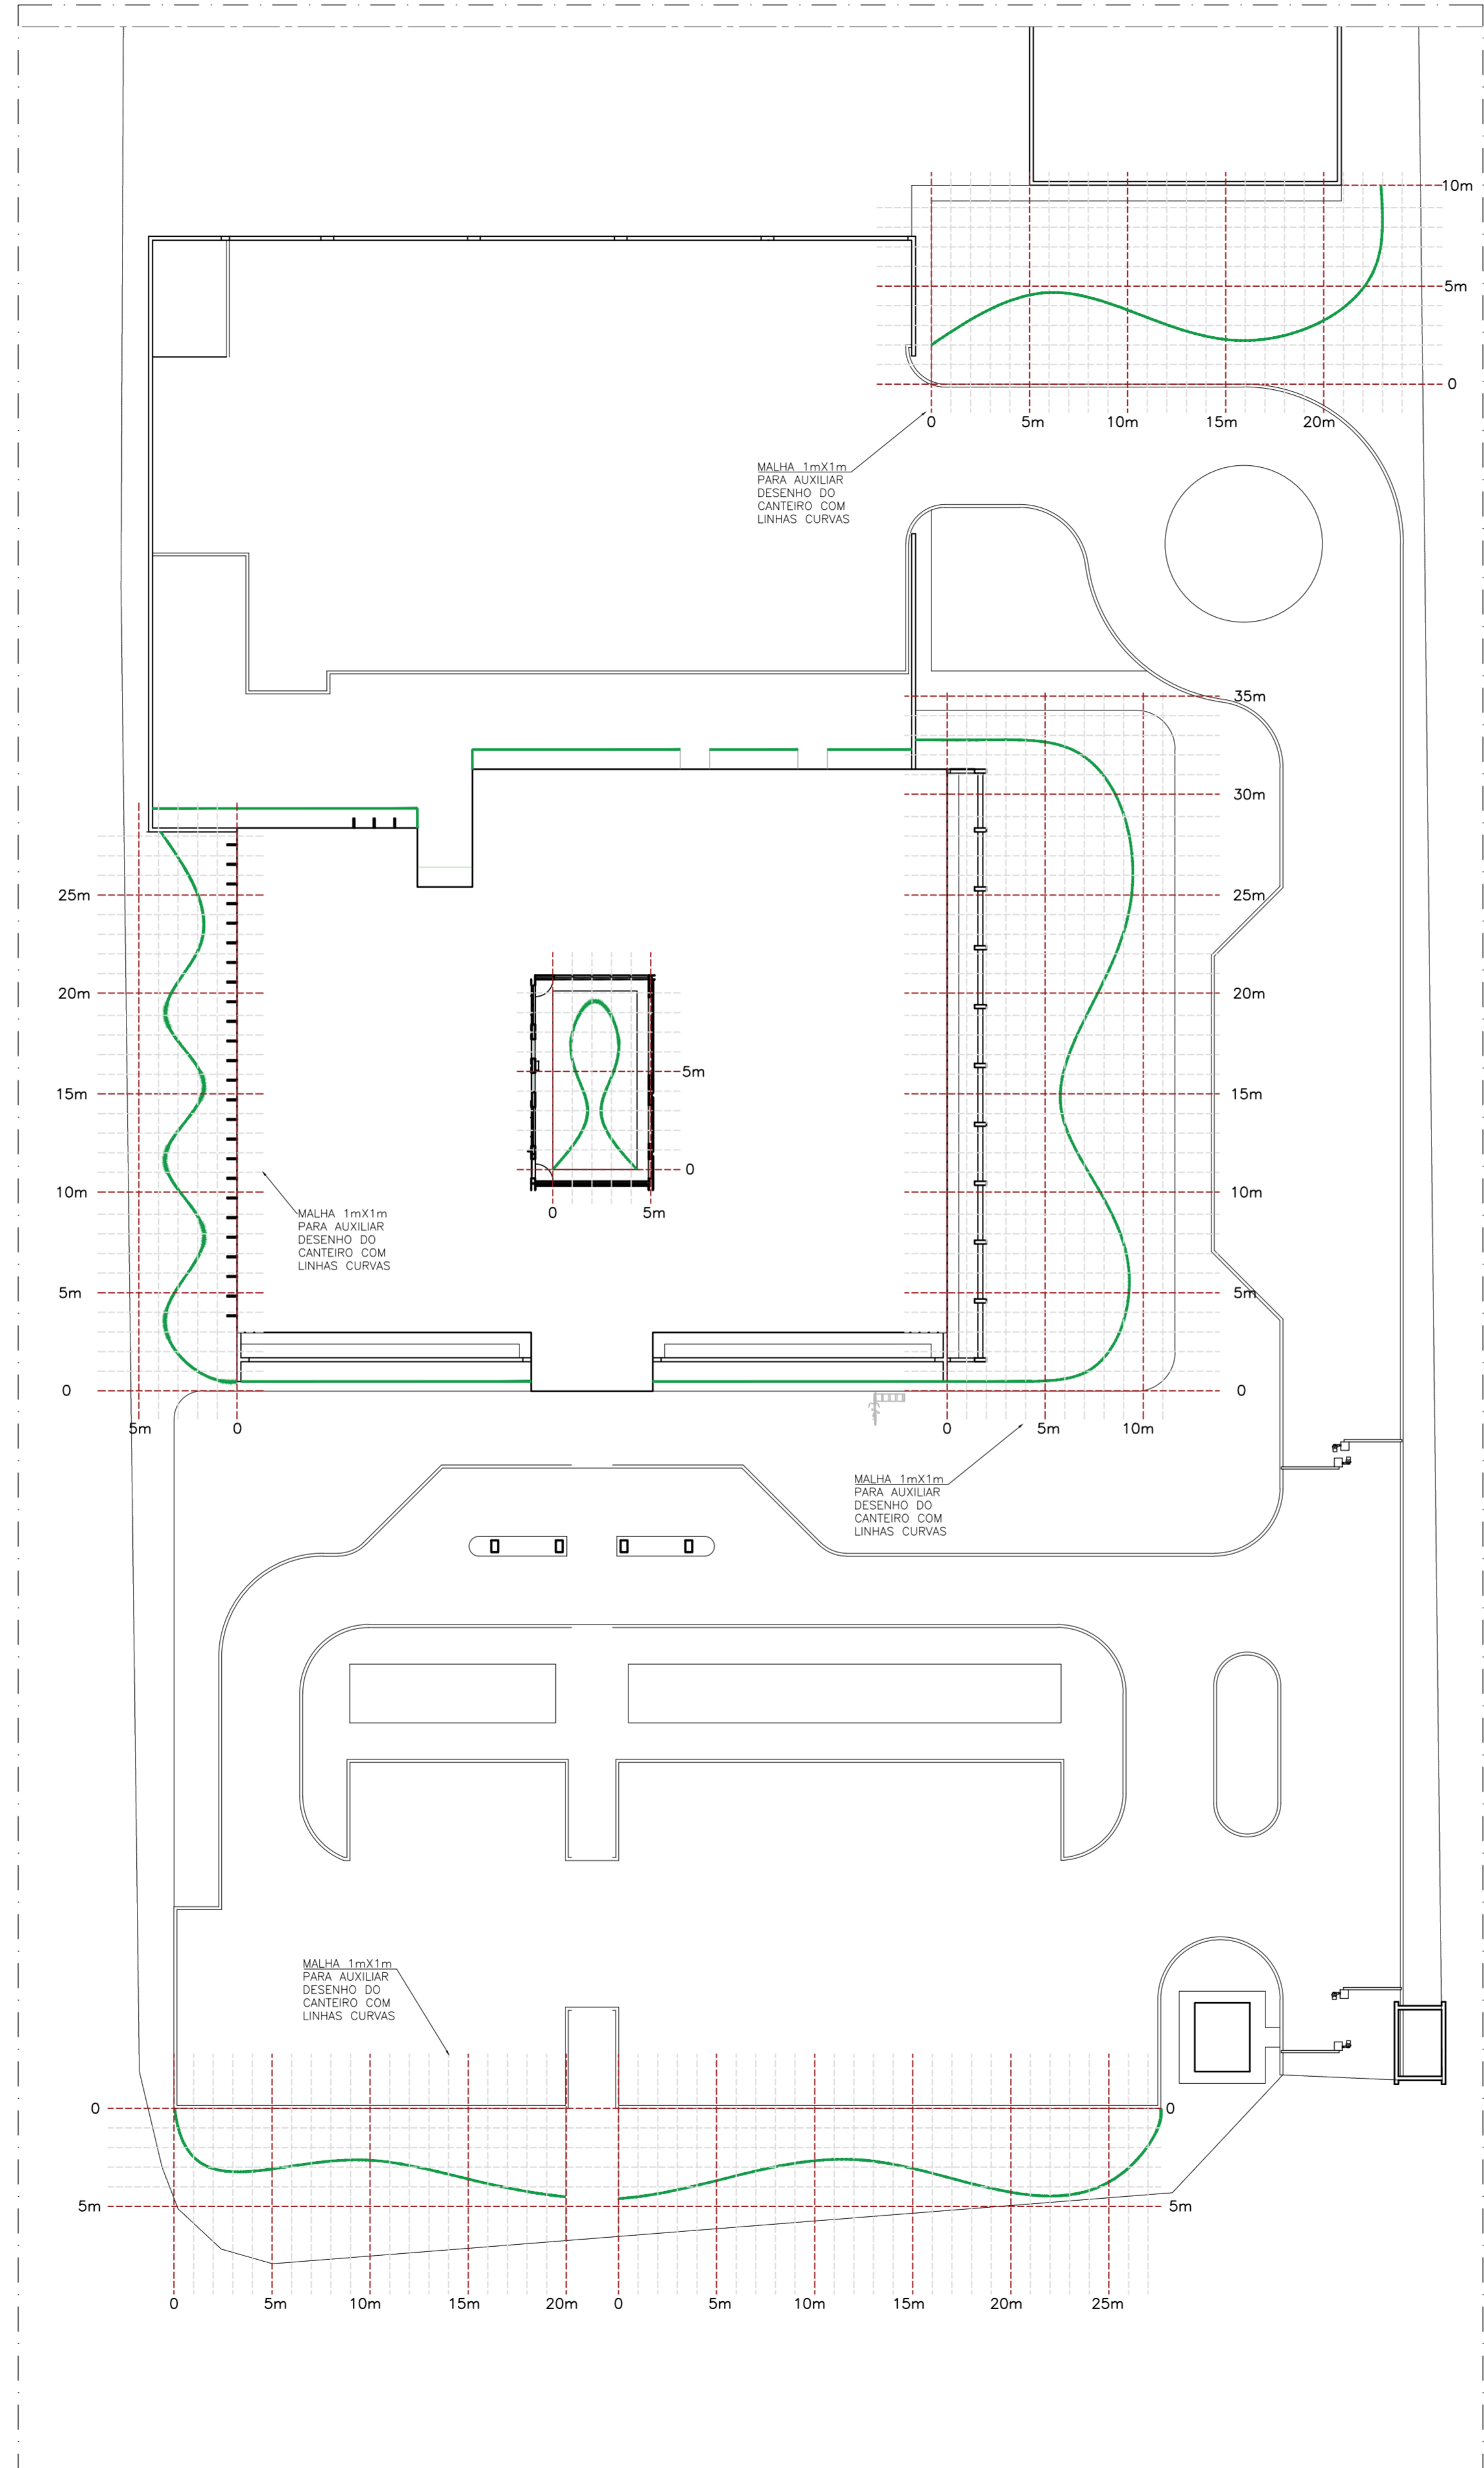

CANTONEROS - INDICAÇÃO SEPARADOR DE GRAMA
ESC.: 1:250

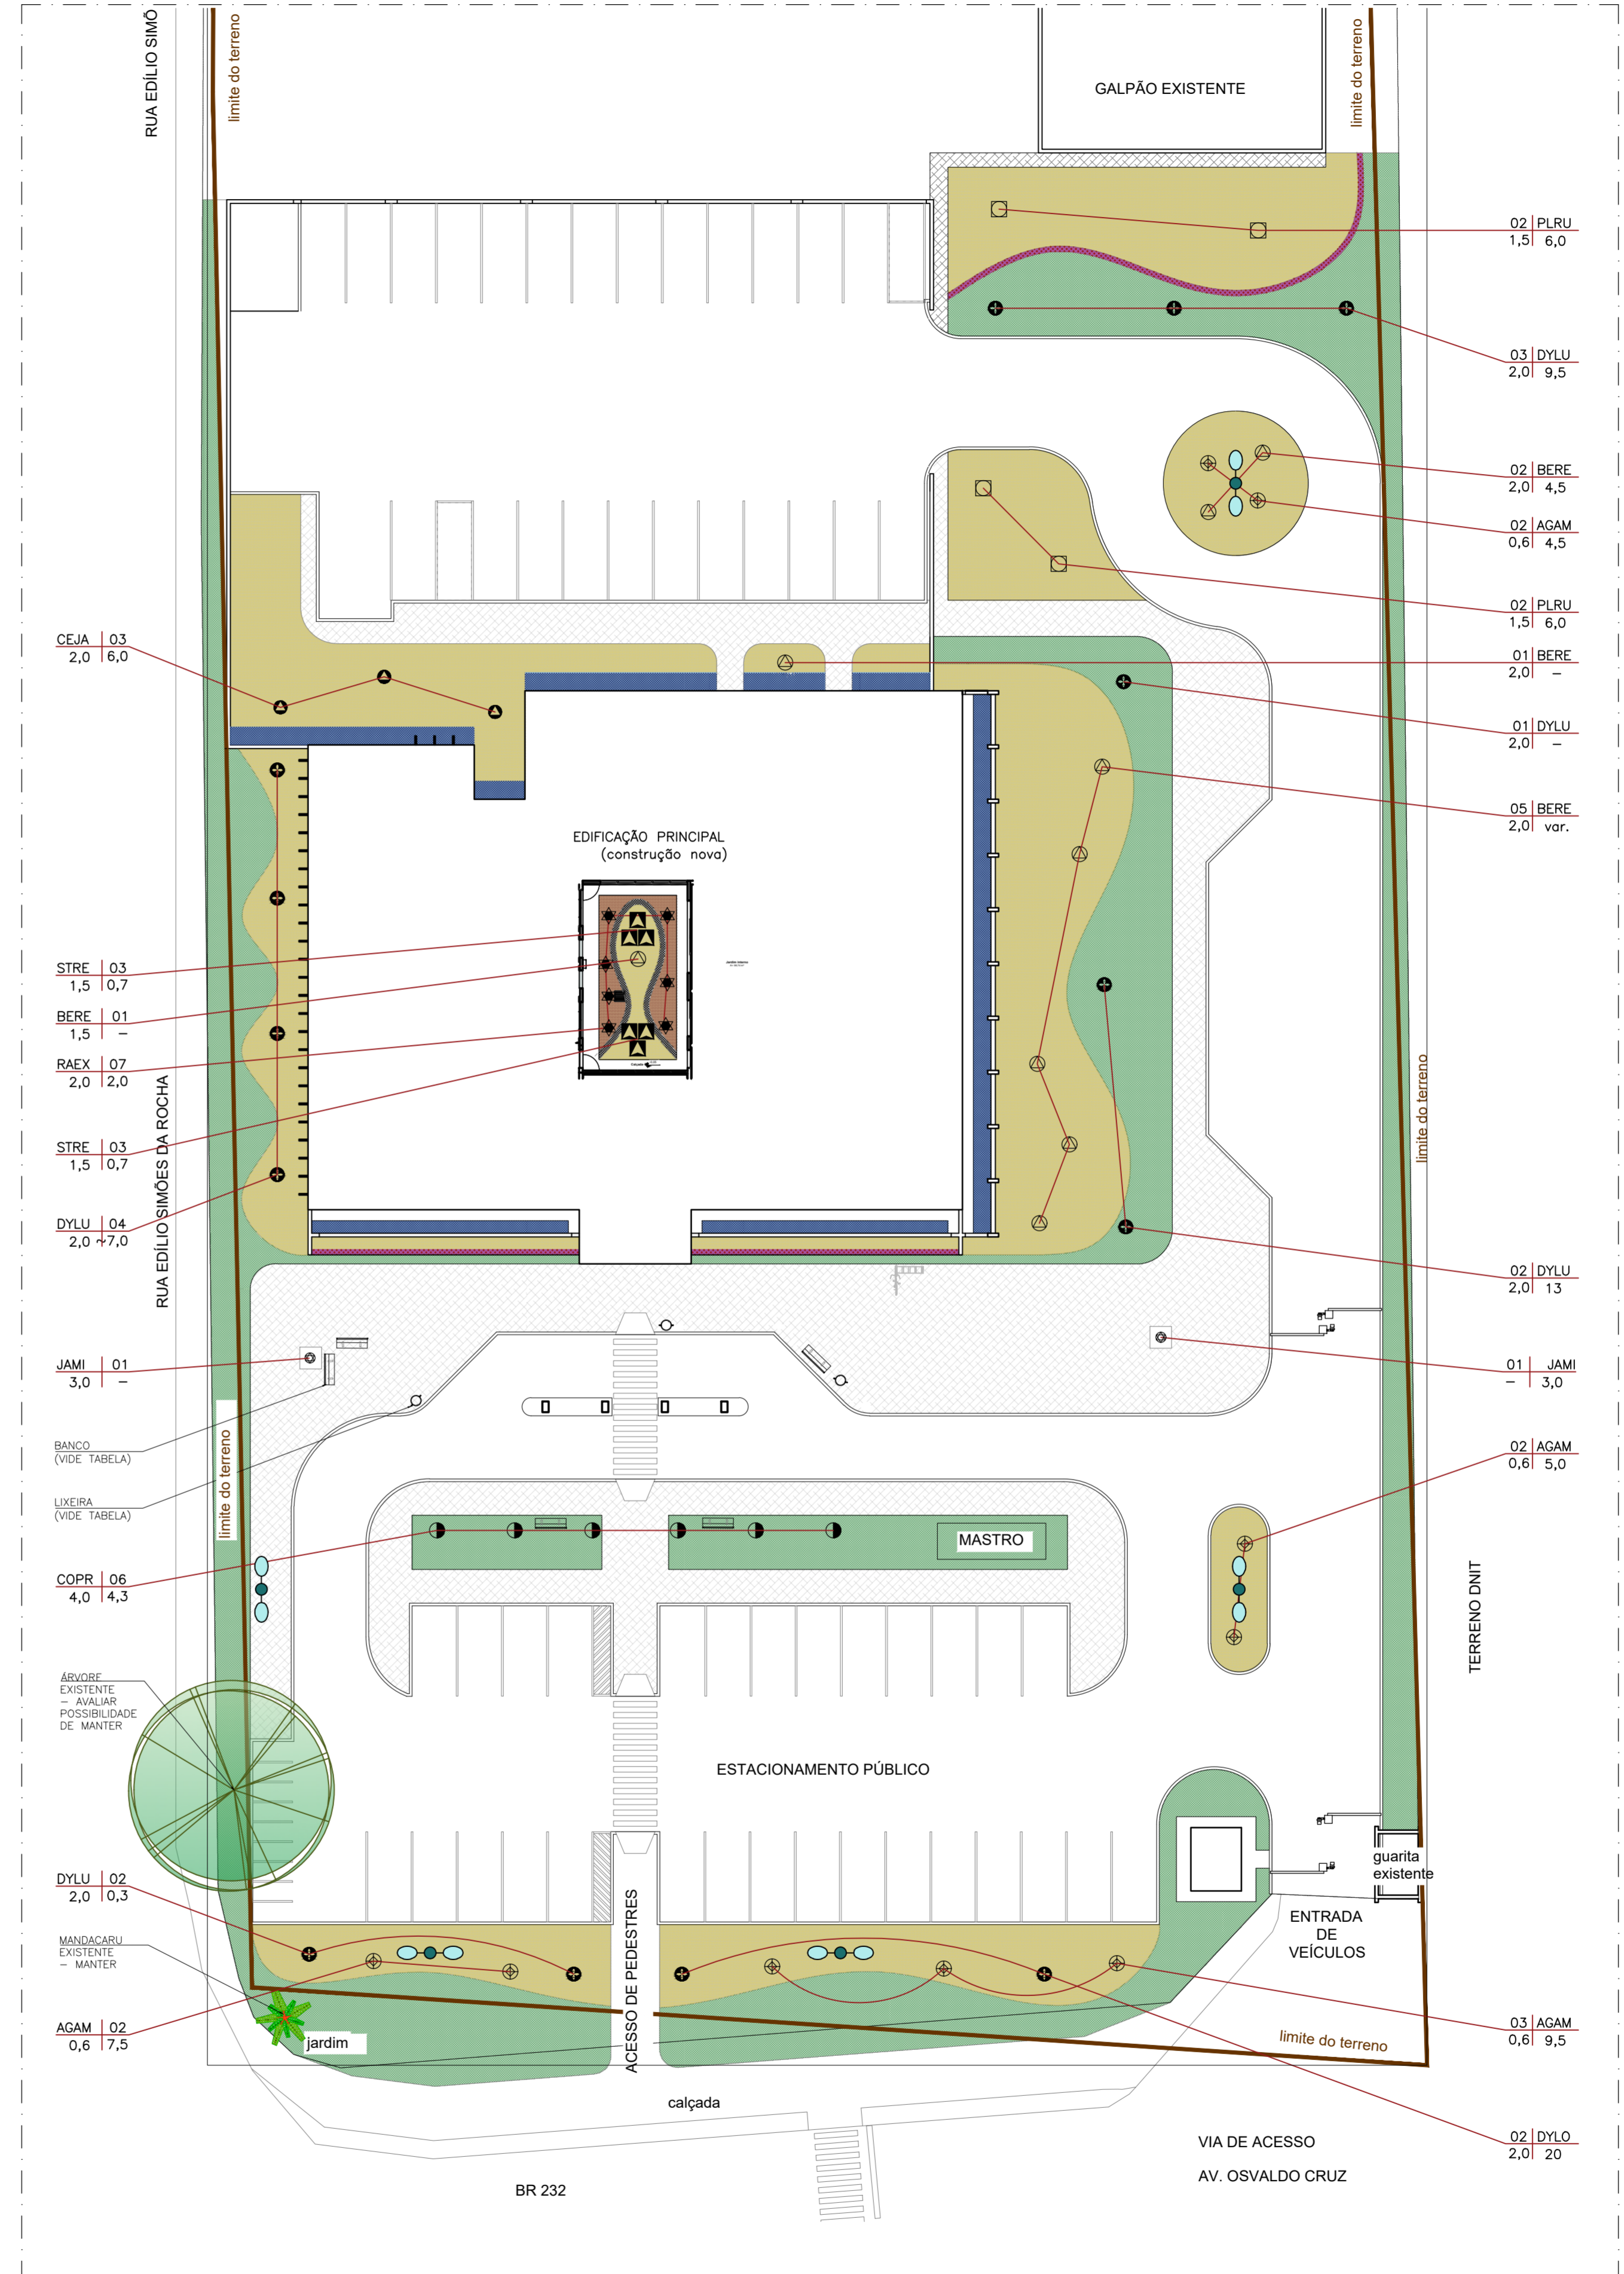

PLANTA DE VEGETAÇÃO
ESC.: 1:250

LEGENDA PAISAGISMO				
QUANTIDADE (UNID. ESCALAS) (VIA TELA ABERTA)				
ALTURA DA MALHA (METROS) (DISTÂNCIA DE PLANTIO (METROS))				
PORTA MEDIO, ARBUSTOS E FREIADERIAS	SÍMBOLO	ESPECIE	QUANTIDADE	ESCALAS
CEJA	CEJA	Cereia-jacaré	2	03
COPR	COPR	Copernicia parviflora	4	06
JAMI	JAMI	Jambú-amarelo	1,5	08
BERE	BERE	Berberis-rostrata	2	09
RAEX	RAEX	Rapanea-rostrata	2	07
DYLU	DYLU	Dyssonia-leucostachya	2	11
PLRU	PLRU	Plumbago-rostrata	1,5	04
STRE	STRE	Strobilanthus-negandus	1	06
JAMI	JAMI	Jambú-amarelo	3	02
PORTA BARRIO, FORMIÇÕES MACIÇOS				
MAQUETA	NOME	ESPAÇAMENTO	DES.	QTD.
Forma arredondada em placa (Zizania sp.)		2,0	9,5	600uf
Formação Barba-de-Senhor (Dyssonia leucostachya)		0,40	0,40	140
Formação de Barba-de-Senhor (Dyssonia leucostachya)		0,50	0,50	300
Formação de Capim-Pimenta (Cymbopogon citratus)		0,50	0,50	50
Cobertura de Seiva (Sida sp.)		0,6	0,25m	20uf
Cobertura Proteica (Sida sp.)		0,6	0,25m	80uf

PARA ORIENTAÇÕES GERAIS SOBRE EXECUÇÃO DO PROJETO PAISAGÍSTICO, CONSULTAR O MEMORIAL DESCRITIVO.

EQUIPAMENTOS		
SÍMBOLO	ITEM	QUANTIDADE
—	Supervisor de grama natural plantado na cor verde, altura de 10cm, sem borda	220uf
—	Bancos em regime de madeira bruta e envernizada, com assento, sem braços, dimensões 150 cm x 85 cm x 85 cm.	5uf
—	Estalador metálico com tratamento anticorrosivo. Ergonomia, atendimento a NBR 9053.	5uf
—	Linha suspensa com cestos em chapa perfurada, 43L, base em 40x60 cm de aço galvanizado. Assento: 40x60 cm, diâmetro: 30cm. Referência: Linha Barcelona - LX 287 - Góes	5uf

JUSTIÇA FEDERAL
Conselho da Justiça Federal

Folha nº: _____
Processo nº: _____
Rubrica: _____

Endereço:
Avenida Oswaldo Cruz, BR 232, nº 1238, bairro São Miguel Arcoverde - PE

Autores do projeto/nº CREA/CAU:
JOABE DOMINGOS ROCHA
CAU Nº A246319-B

Responsáveis técnicos/nº CREA/CAU:
RT 01
Nº CREA/CAU RT 01
RT02
Nº CREA/CAU RT02

Proprietário (Ordenador de Despesas):
SEÇÃO JUDICIÁRIA DE PERNAMBUCO - PE

Assinatura: _____
Assinatura: _____
Assinatura: _____

SUBSEÇÃO JUDICIÁRIA DE ARCOVERDE - PE

Prancha:	PROJETO DE PAISAGISMO	PAISG
01/01	PAISAGISMO / PLANTA VEGETAÇÕES	

Fase do projeto: PROJETO EXECUTIVO - V1 | Desenvolvimento: SECRETARIA DE GESTÃO DE OBRAS | Escala: INDICADA | Data: 27/10/2023 | Pavimento: PAVIMENTO TERREO

A1 expandido - 1261mm X 594mm