




1 CORTE 1
1:50

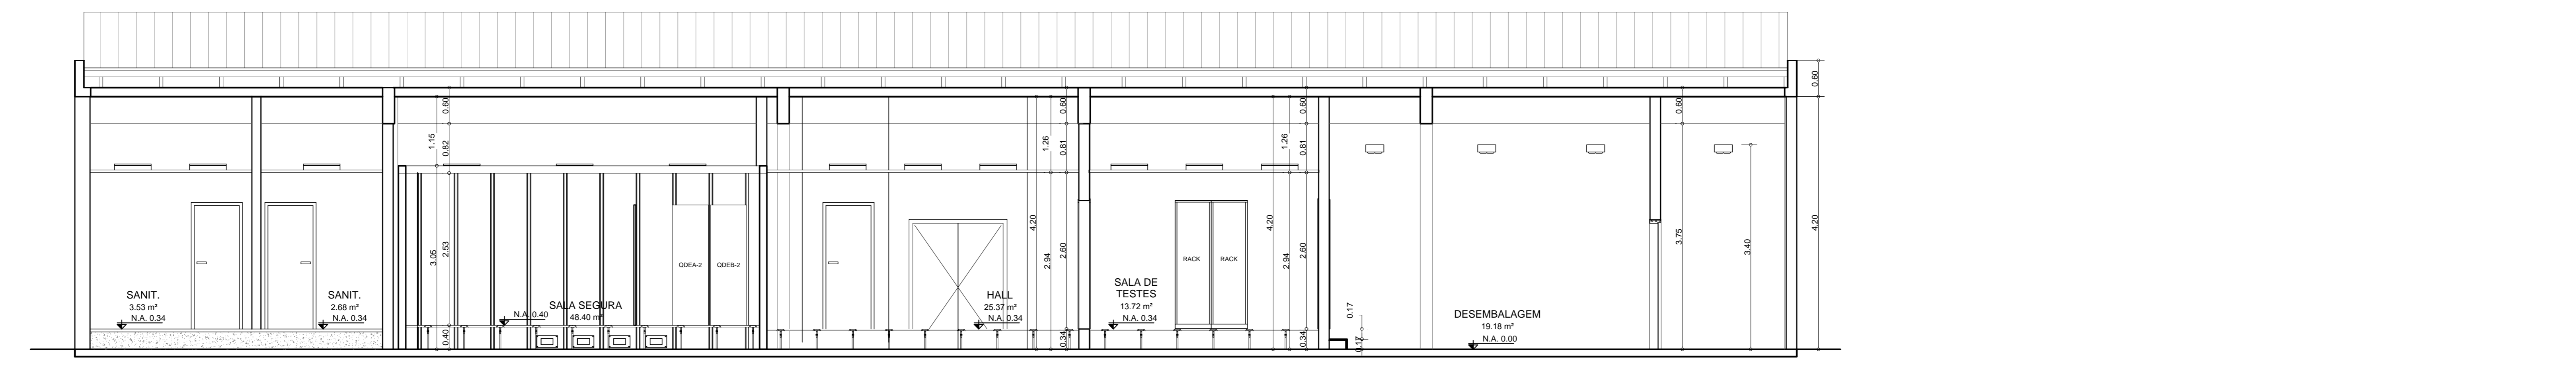

2 CORTE 2
1:50

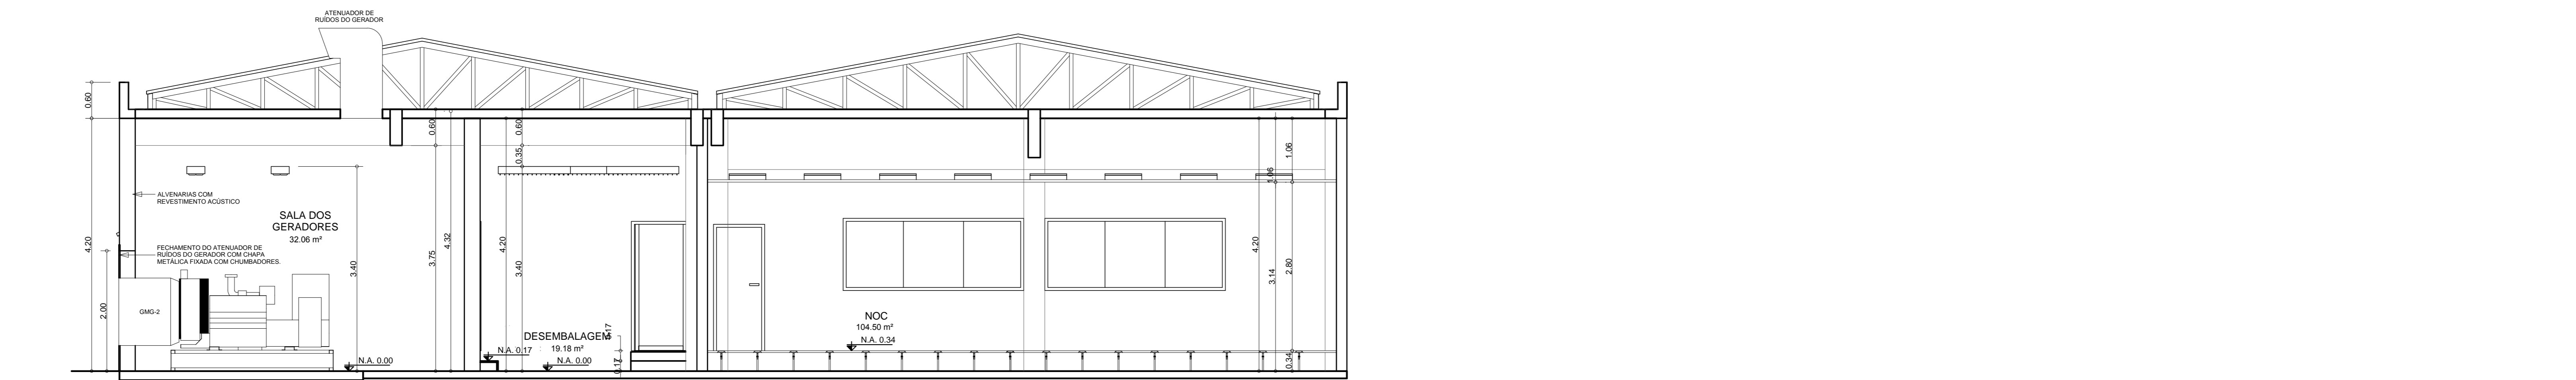

3 CORTE 3
1:50

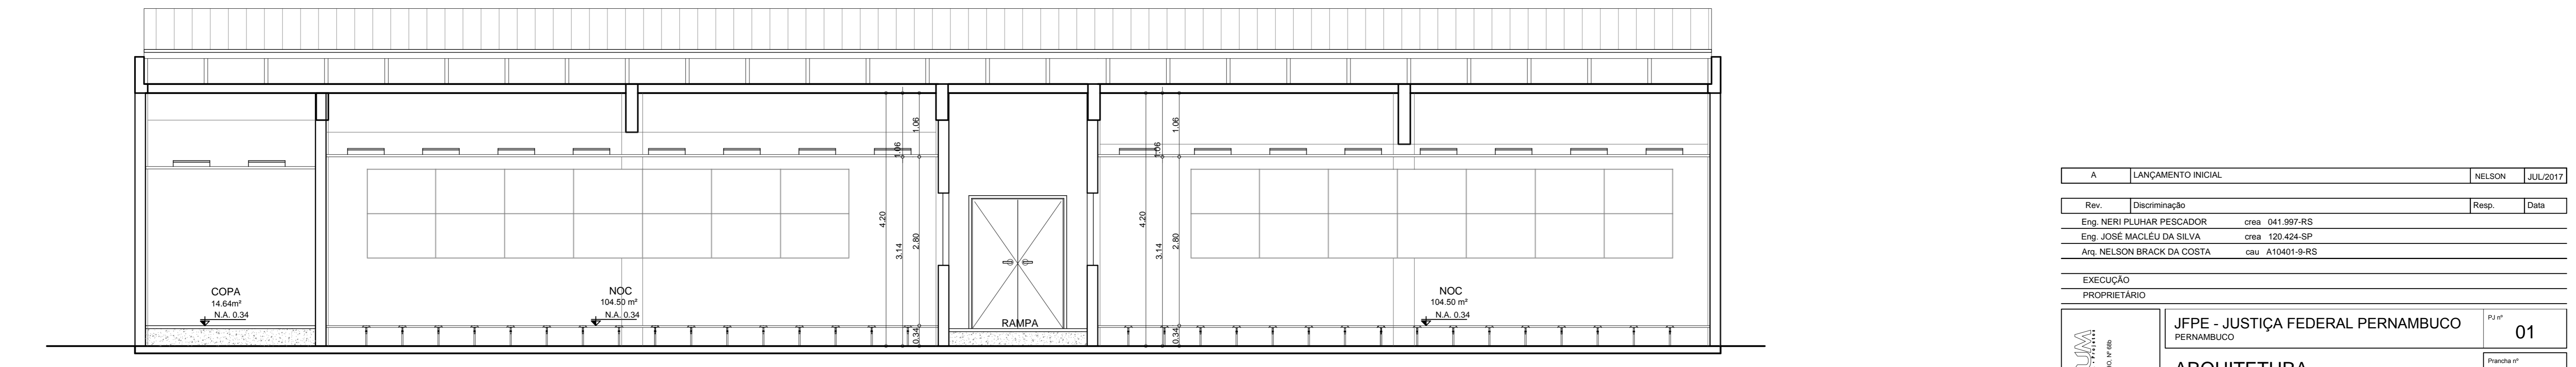

4 CORTE 4
1:50

A	LANÇAMENTO INICIAL	NELSON	JUL2017
Rev.	Discriminação	Resp.	Data
Eng. NERI PLUJAR PISCADOR	crea 041.997-RS		
Eng. JOSÉ MACLEU DA SILVA	crea 120.424-SP		
Arq. NELSON BRACK DA COSTA	crea A10401-RS		
EXECUÇÃO			
PROPRIETÁRIO			
JFPE - JUSTIÇA FEDERAL PERNAMBUCO PERNAMBUCO		Pj. nº	01
ARQUITETURA CORTES		Projeto nº	03/06
		Folha	A
		Verbo	A
Desenho:	Data: J.E.M.D.2017	Esc. 1:50	
Coordenador:	Arquivo: JFPE_ARG_FIG_CORTES_V01.dwg		